

Rue reynier 17

ENVOYÉ PAR
IMMOBILIÈRE BERTHOLOME


CRÉÉ LE
2025-10-30

DÉTAILS

Surface totale : 198.90 m²
Surface habitable : 160.28 m²
Étages : 5
Pièces : 15

▼ Rez-de-chaussée


SURFACE TOTALE : 58.23 m² • SURFACE HABITABLE : 48.62 m² • PIÈCES : 5

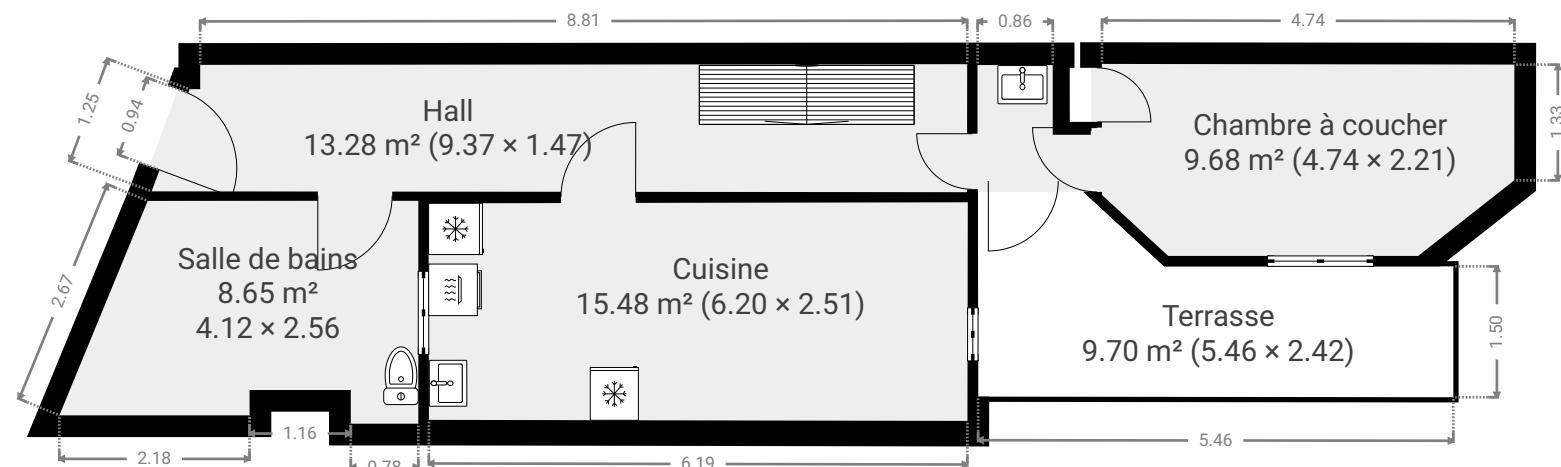

CE PLAN EST FOURNI EN L'ETAT SANS
GARANTIE D'AUCUNE SORTE. SENSOPIA
N'ACCORDE AUCUNE GARANTIE, Y COMPRIS,
SANS S'Y LIMITER, DES GARANTIES QUANT À LA
QUALITÉ ET À LA PRÉCISION DES DIMENSIONS.

Rue reynier 17**ENVOYÉ PAR**
IMMOBILIÈRE BERTHOLOME**CRÉÉ LE**
2025-10-30**DÉTAILS**


Surface totale : 198.90 m²
Surface habitable : 160.28 m²
Étages : 5
Pièces : 15

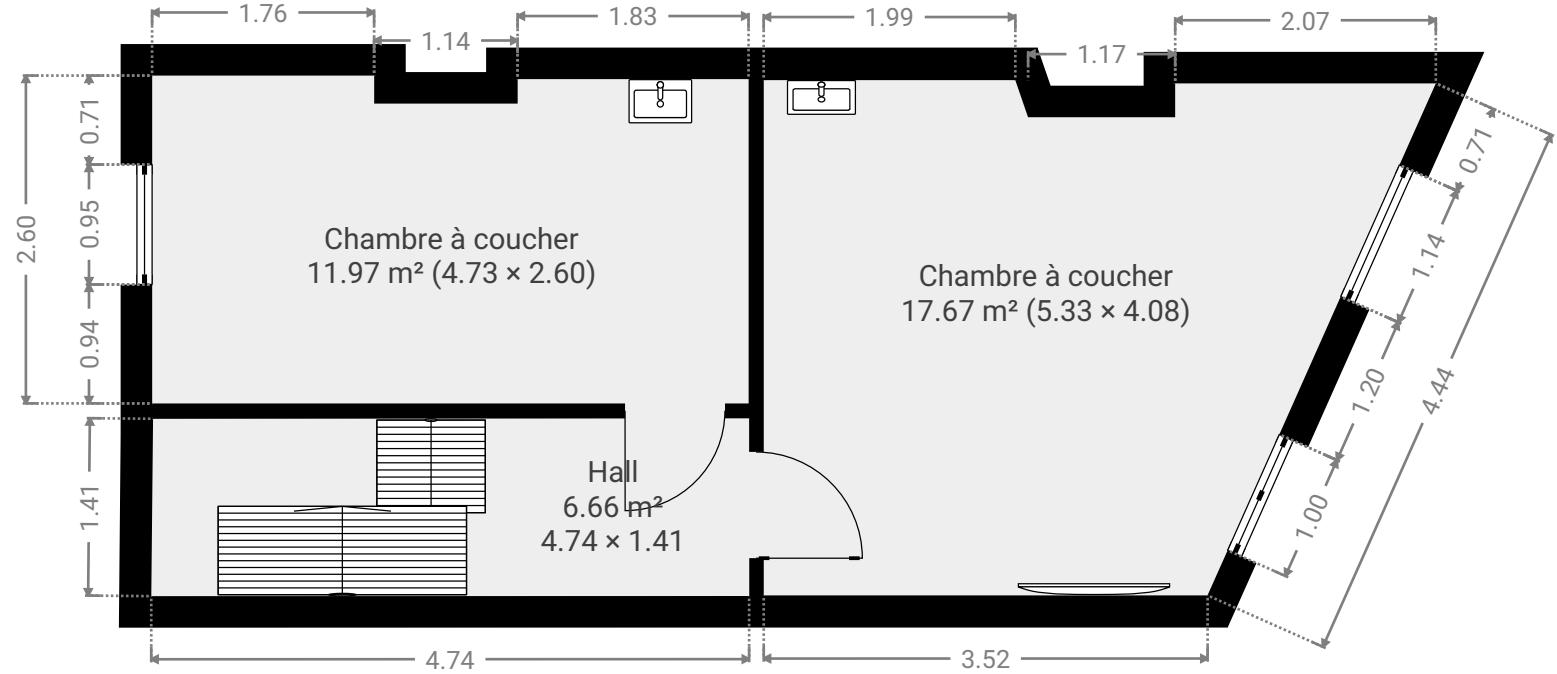

CE PLAN EST FOURNI EN L'ETAT SANS
GARANTIE D'AUCUNE SORTE. SENSOPIA
N'ACCORDE AUCUNE GARANTIE, Y COMPRIS,
SANS S'Y LIMITER, DES GARANTIES QUANT À LA
QUALITÉ ET À LA PRÉCISION DES DIMENSIONS.

Rue reynier 17ENVOYÉ PAR
IMMOBILIÈRE BERTHOLOMECRÉÉ LE
2025-10-30**DÉTAILS**

Surface totale : 198.90 m²
Surface habitable : 160.28 m²
Étages : 5
Pièces : 15

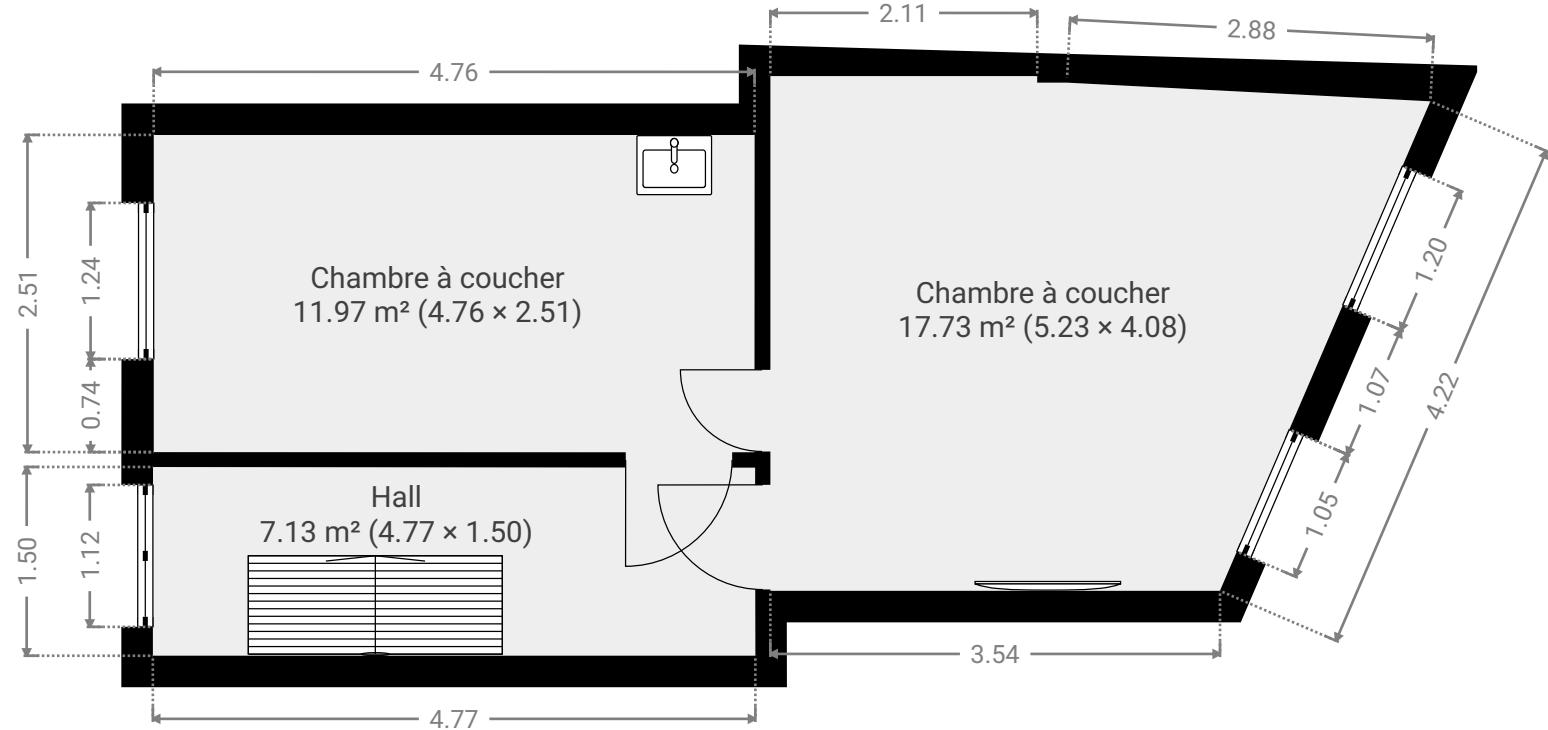

CE PLAN EST FOURNI EN L'ETAT SANS
GARANTIE D'AUCUNE SORTE. SENSOPIA
N'ACCORDE AUCUNE GARANTIE, Y COMPRIS,
SANS S'Y LIMITER, DES GARANTIES QUANT À LA
QUALITÉ ET À LA PRÉCISION DES DIMENSIONS.


0.0 0.5 1.0 1.5 2.0m
1:60

Rue reynier 17**ENVOYÉ PAR**
IMMOBILIERE BERTHOLOME**CRÉÉ LE**
2025-10-30**DÉTAILS**

Surface totale : 198.90 m²
Surface habitable : 160.28 m²
Étages : 5
Pièces : 15

CE PLAN EST FOURNI EN L'ETAT SANS
GARANTIE D'AUCUNE SORTE. SENSOPIA
N'ACCORDE AUCUNE GARANTIE, Y COMPRIS,
SANS S'Y LIMITER, DES GARANTIES QUANT À LA
QUALITÉ ET À LA PRÉCISION DES DIMENSIONS.

0.0 0.5 1.0 1.5 2.0m
1:57

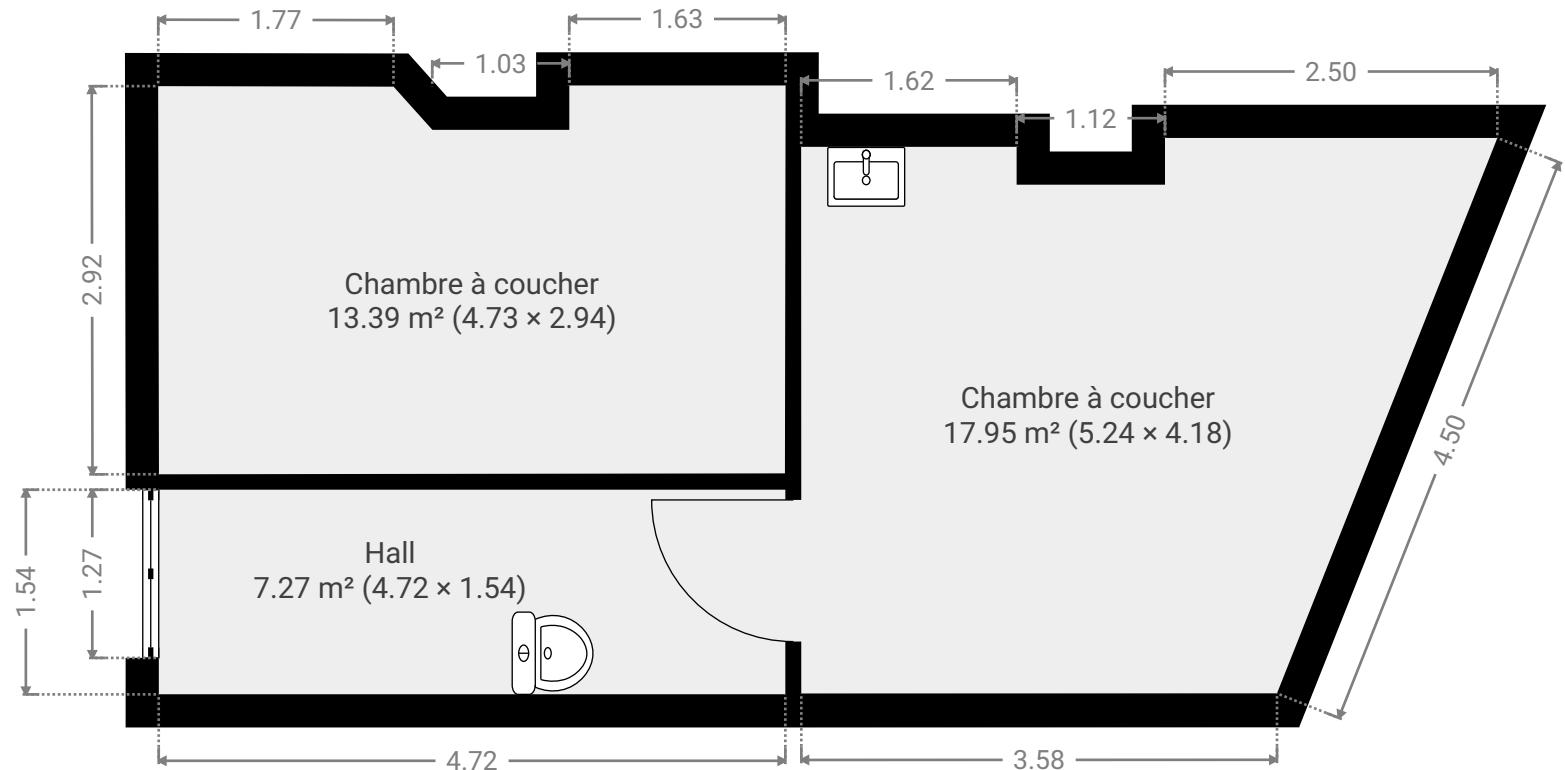▼ 3e étageSURFACE TOTALE : 38.58 m² • SURFACE HABITABLE : 38.58 m² • PIÈCES : 3


Rue reynier 17

ENVOYÉ PAR
IMMOBILIERE BERTHOLOME

CRÉÉ LE
2025-10-30

DÉTAILS

Surface totale : 198.90 m²
Surface habitable : 160.28 m²
Étages : 5
Pièces : 15

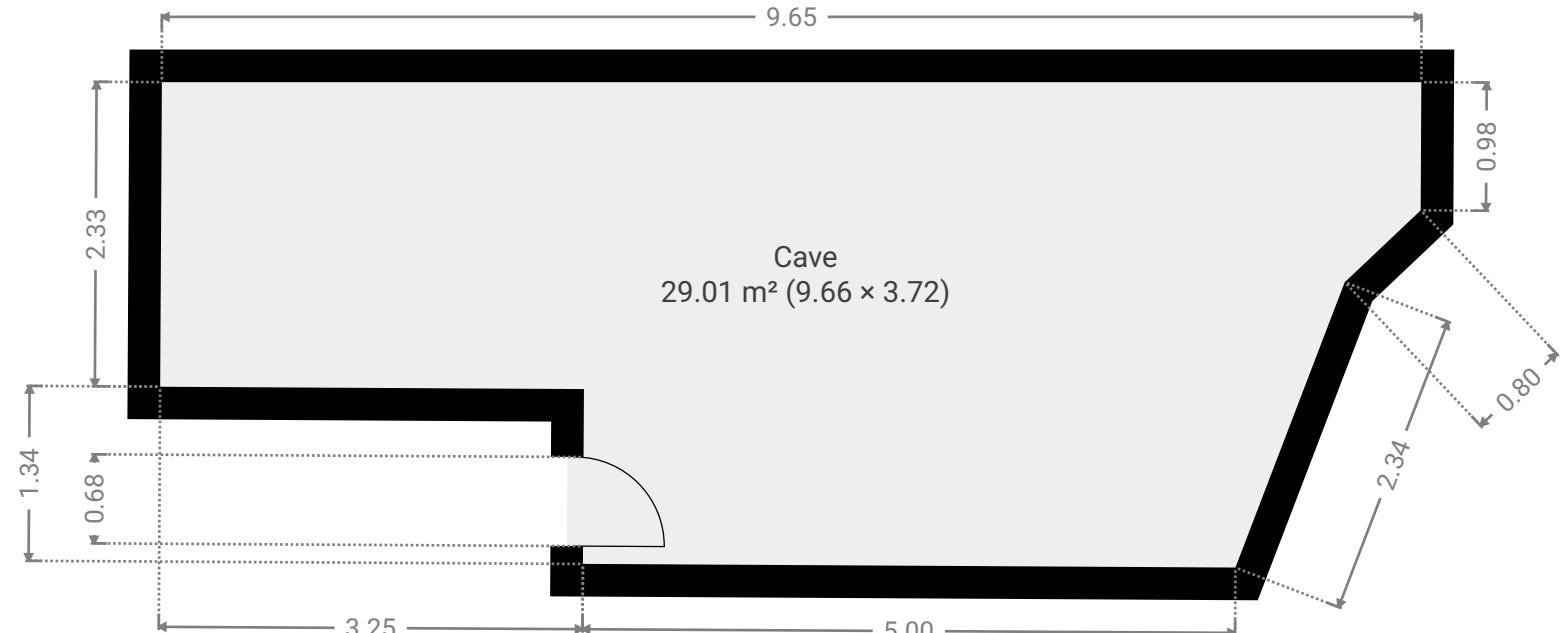

CE PLAN EST FOURNI EN L'ETAT SANS
GARANTIE D'AUCUNE SORTE. SENSOPIA
N'ACCORDE AUCUNE GARANTIE, Y COMPRIS,
SANS S'Y LIMITER, DES GARANTIES QUANT À LA
QUALITÉ ET À LA PRÉCISION DES DIMENSIONS.