

Rue Vapart 25 à Angleur

ENVOYÉ PAR
IMMOBILIÈRE BERTHOLOME

CRÉÉ LE
2025-11-05

DÉTAILS


Surface totale : 235.25 m²
Surface habitable : 215.82 m²
Étages : 4
Pièces : 22

CE PLAN EST FOURNI EN L'ETAT SANS
GARANTIE D'AUCUNE SORTE. SENSOPIA
N'ACCORDE AUCUNE GARANTIE, Y COMPRIS,
SANS S'Y LIMITER, DES GARANTIES QUANT À LA
QUALITÉ ET À LA PRÉCISION DES DIMENSIONS.

0 1 2 3m
1:89


▼ Rez-de-chaussée

SURFACE TOTALE : 86.61 m² • SURFACE HABITABLE : 67.18 m² • PIÈCES : 7

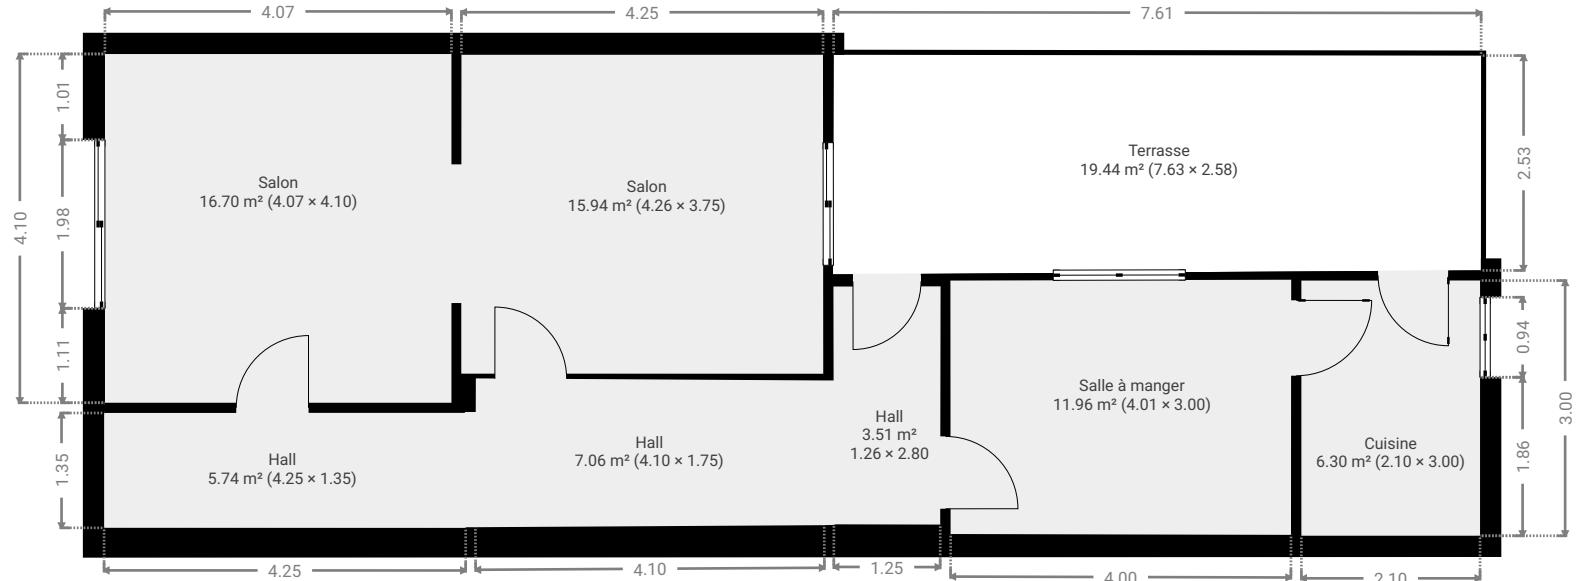

Rue Vapart 25 à Angleur**ENVOYÉ PAR**
IMMOBILIÈRE BERTHOLOME**CRÉÉ LE**
2025-11-05**DÉTAILS**

Surface totale : 235.25 m²
Surface habitable : 215.82 m²
Étages : 4
Pièces : 22

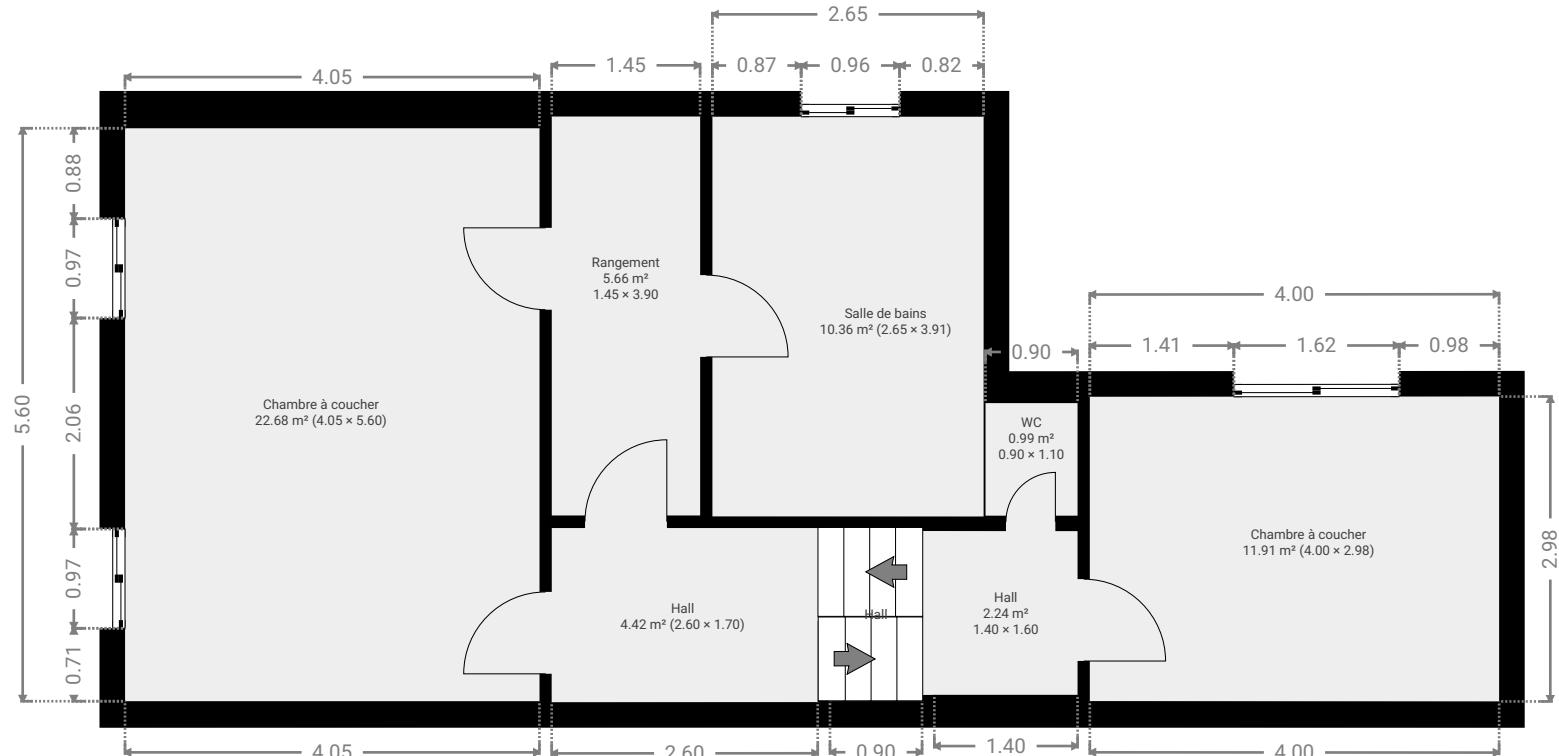

CE PLAN EST FOURNI EN L'ETAT SANS GARANTIE D'AUCUNE SORTE. SENSOPIA N'ACCORDE AUCUNE GARANTIE, Y COMPRIS, SANS S'Y LIMITER, DES GARANTIES QUANT À LA QUALITÉ ET À LA PRÉCISION DES DIMENSIONS.

▼ 2e étage

SURFACE TOTALE : 45.54 m² • SURFACE HABITABLE : 45.54 m² • PIÈCES : 4


Rue Vapart 25 à Angleur

ENVOYÉ PAR
IMMOBILIÈRE BERTHOLOME

CRÉÉ LE
2025-11-05

DÉTAILS
Surface totale : 235.25 m²
Surface habitable : 215.82 m²
Étages : 4
Pièces : 22

CE PLAN EST FOURNI EN L'ETAT SANS GARANTIE D'AUCUNE SORTE. SENSOPIA N'ACCORDE AUCUNE GARANTIE, Y COMPRIS, SANS S'Y LIMITER, DES GARANTIES QUANT À LA QUALITÉ ET À LA PRÉCISION DES DIMENSIONS.

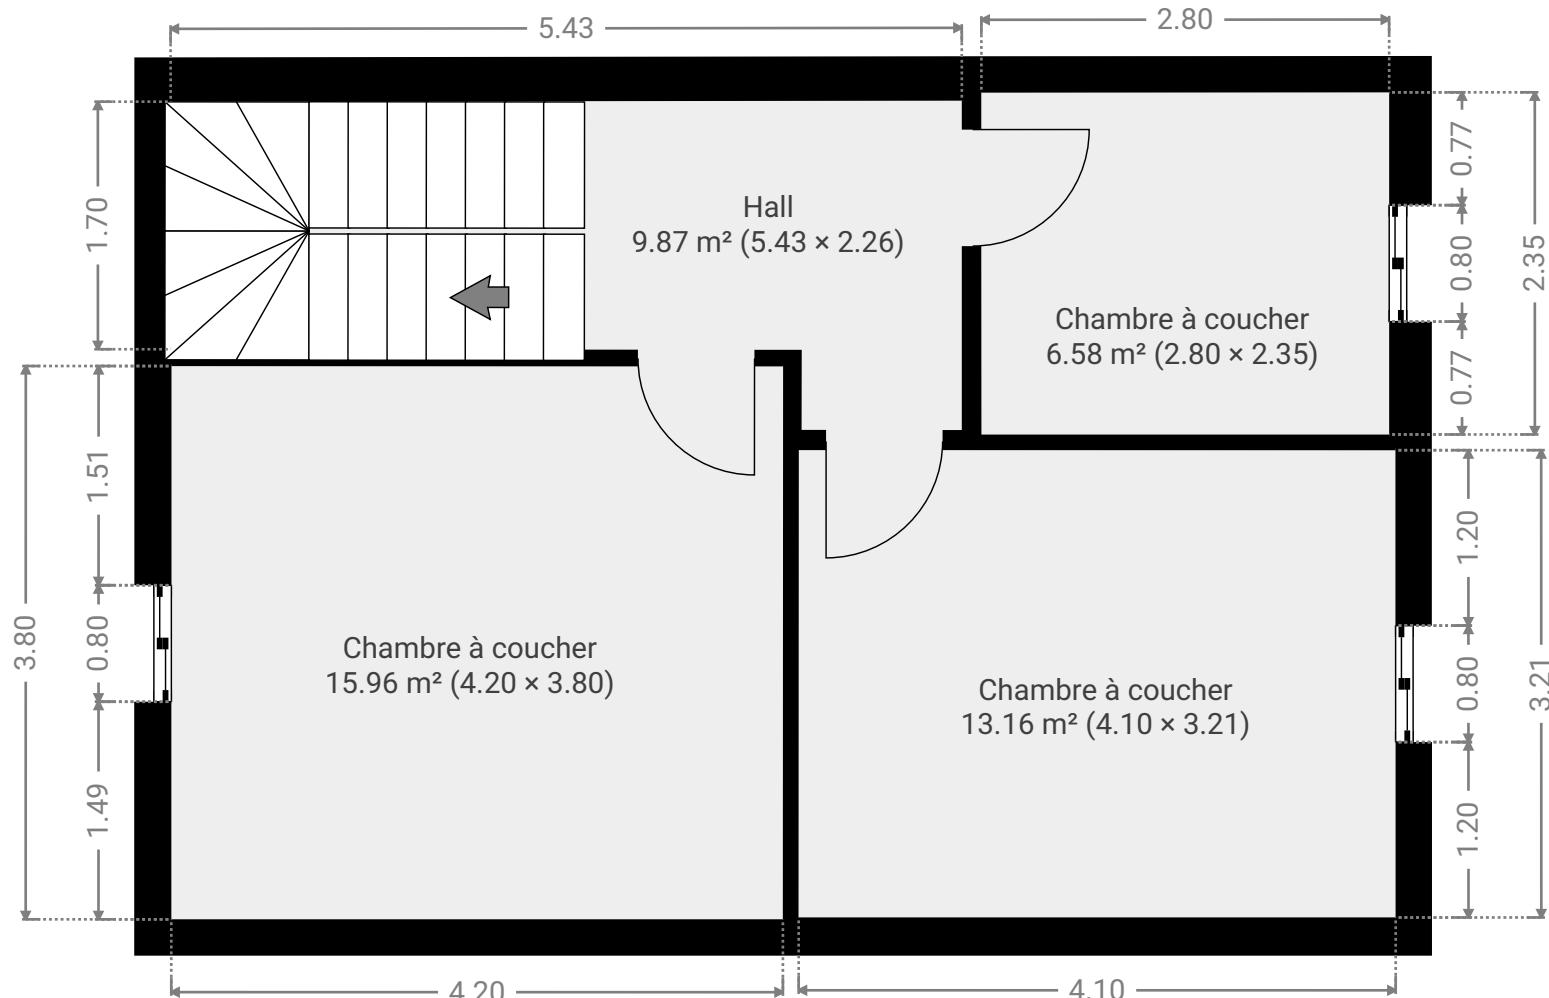

Rue Vapart 25 à Angleur

ENVOYÉ PAR
IMMOBILIÈRE BERTHOLOME

CRÉÉ LE
2025-11-05

DÉTAILS

Surface totale : 235.25 m²
Surface habitable : 215.82 m²
Étages : 4
Pièces : 22

CE PLAN EST FOURNI EN L'ETAT SANS
GARANTIE D'AUCUNE SORTE. SENSOPIA
N'ACCORDE AUCUNE GARANTIE, Y COMPRIS,
SANS S'Y LIMITER, DES GARANTIES QUANT À LA
QUALITÉ ET À LA PRÉCISION DES DIMENSIONS.

0.0 0.5 1.0 1.5m
1:45

▼ Sous-sol

SURFACE TOTALE : 43.34 m² • SURFACE HABITABLE : 43.34 m² • PIÈCES : 3

