

▼ 1er étage

SURFACE TOTALE : 81.17 m² • SURFACE HABITABLE : 81.17 m² • PIÈCES : 7


**Rue Des Fouleries 15/1
Verviers**

ENVOYÉ PAR
IMMOBILIÈRE BERTHOLOME

CRÉÉ LE
2025-11-25

DÉTAILS

Surface totale : 86.67 m²
Surface habitable : 86.67 m²
Étages : 2
Pièces : 8

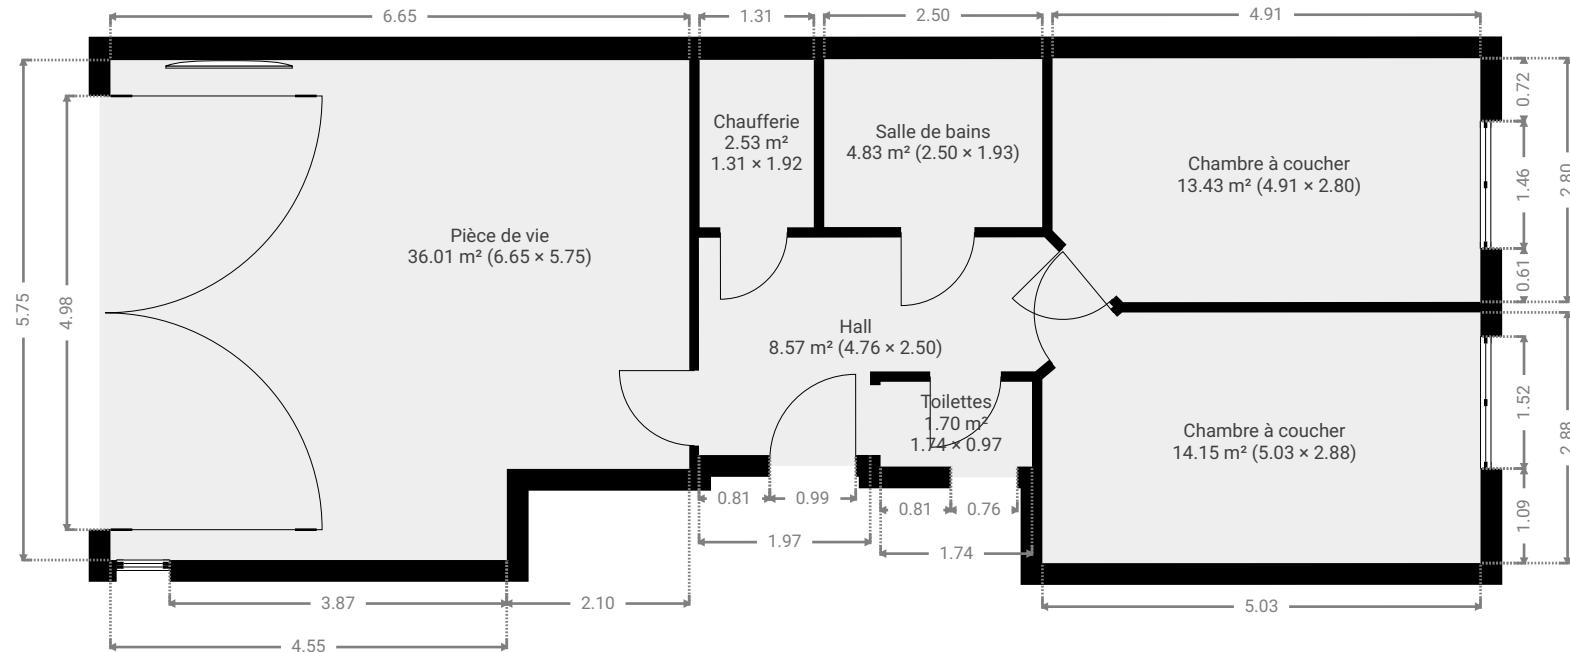

CE PLAN EST FOURNI EN L'ETAT SANS GARANTIE D'AUCUNE SORTE. SENSOPIA N'ACCORDE AUCUNE GARANTIE, Y COMPRIS, SANS S'Y LIMITER, DES GARANTIES QUANT À LA QUALITÉ ET À LA PRÉCISION DES DIMENSIONS.

0 1 2 3m
1:87

Rue Des Fouleries 15/1
Verviers

ENVOYÉ PAR
IMMOBILIERE BERTHOLOME

CRÉÉ LE
2025-11-25

DÉTAILS

Surface totale : 86.67 m²
Surface habitable : 86.67 m²
Étages : 2
Pièces : 8

CE PLAN EST FOURNI EN L'ETAT SANS
GARANTIE D'AUCUNE SORTE. SENSOPIA
N'ACCORDE AUCUNE GARANTIE, Y COMPRIS,
SANS S'Y LIMITER, DES GARANTIES QUANT À LA
QUALITÉ ET À LA PRÉCISION DES DIMENSIONS.

0.0 0.2 0.5m
1:19

▼ Sous-sol

SURFACE TOTALE : 5.49 m² • SURFACE HABITABLE : 5.49 m² • PIÈCES : 1

