

Rue daussoigne mehul 42

ENVOYÉ PAR
IMMOBILIÈRE BERTHOLOME

CRÉÉ LE
2026-01-08

DÉTAILS


Surface totale : 176.00 m²
Surface habitable : 154.81 m²
Étages : 4
Pièces : 19

CE PLAN EST FOURNI EN L'ETAT SANS
GARANTIE D'AUCUNE SORTE. SENSOPIA
N'ACCORDE AUCUNE GARANTIE, Y COMPRIS,
SANS S'Y LIMITER, DES GARANTIES QUANT À LA
QUALITÉ ET À LA PRÉCISION DES DIMENSIONS.

0.0 0.5 1.0 1.5m
1:46

▼ Rez-de-chaussée

SURFACE TOTALE : 29.93 m² • SURFACE HABITABLE : 29.93 m² • PIÈCES : 5

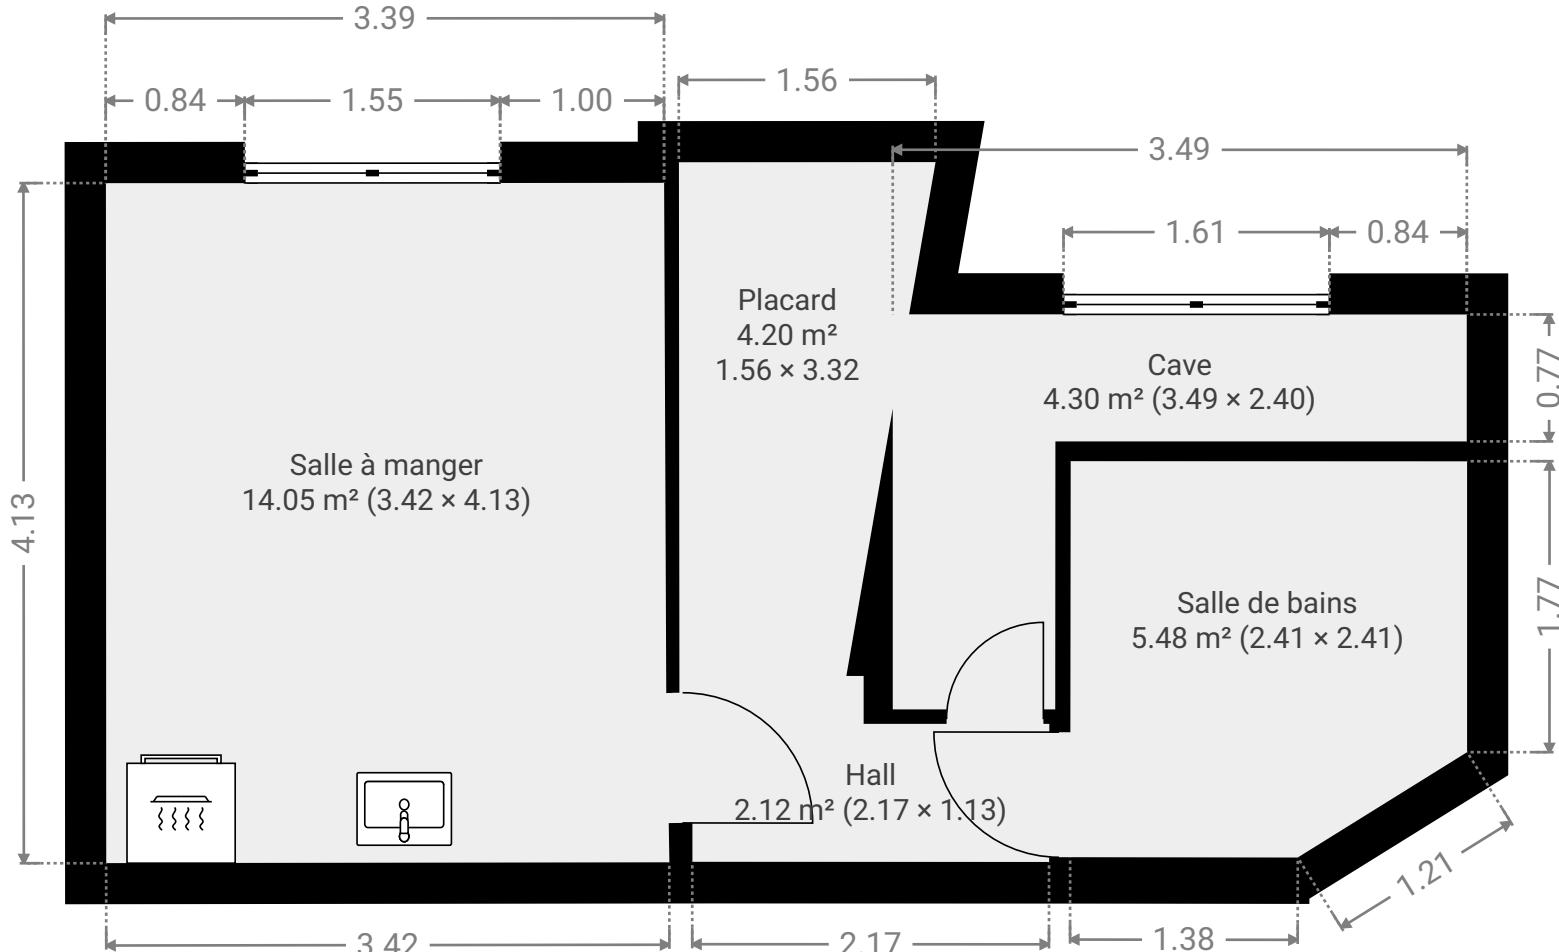

Rue daussoigne mehul 42

ENVOYÉ PAR
IMMOBILIÈRE BERTHOLOME

CRÉÉ LE
2026-01-08

DÉTAILS


Surface totale : 176.00 m²
Surface habitable : 154.81 m²
Étages : 4
Pièces : 19

CE PLAN EST FOURNI EN L'ETAT SANS
GARANTIE D'AUCUNE SORTE. SENSOPIA
N'ACCORDE AUCUNE GARANTIE, Y COMPRIS,
SANS S'Y LIMITER, DES GARANTIES QUANT À LA
QUALITÉ ET À LA PRÉCISION DES DIMENSIONS.

0.0 0.5 1.0 1.5 2.0m
1:65

▼ 1er étage

SURFACE TOTALE : 66.95 m² • SURFACE HABITABLE : 45.76 m² • PIÈCES : 5

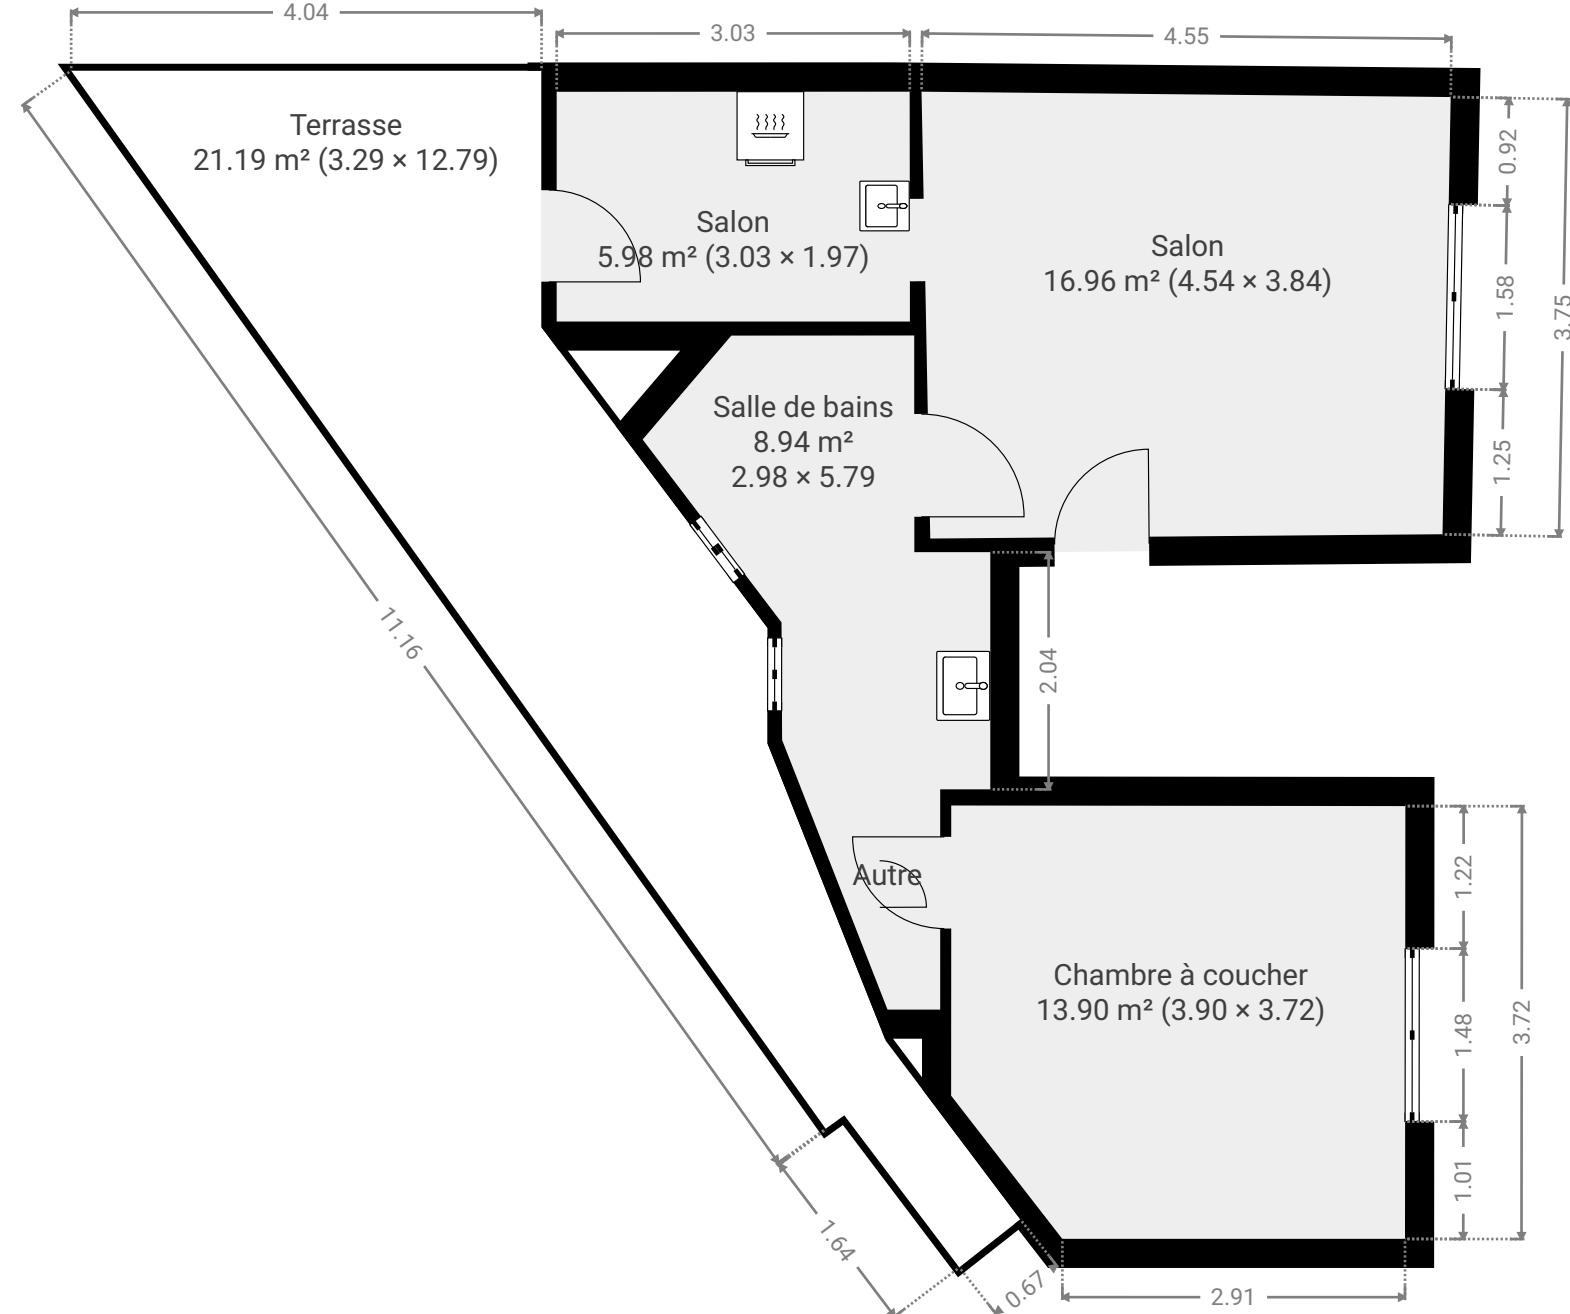

Rue daussoigne mehul 42

ENVOYÉ PAR
IMMOBILIÈRE BERTHOLOME

CRÉÉ LE
2026-01-08

DÉTAILS


Surface totale : 176.00 m²
Surface habitable : 154.81 m²
Étages : 4
Pièces : 19

CE PLAN EST FOURNI EN L'ETAT SANS
GARANTIE D'AUCUNE SORTE. SENSOPIA
N'ACCORDE AUCUNE GARANTIE, Y COMPRIS,
SANS S'Y LIMITER, DES GARANTIES QUANT À LA
QUALITÉ ET À LA PRÉCISION DES DIMENSIONS.

0.0 0.5 1.0 1.5 2.0m
1:53

▼ 2e étage

SURFACE TOTALE : 45.96 m² • SURFACE HABITABLE : 45.96 m² • PIÈCES : 5

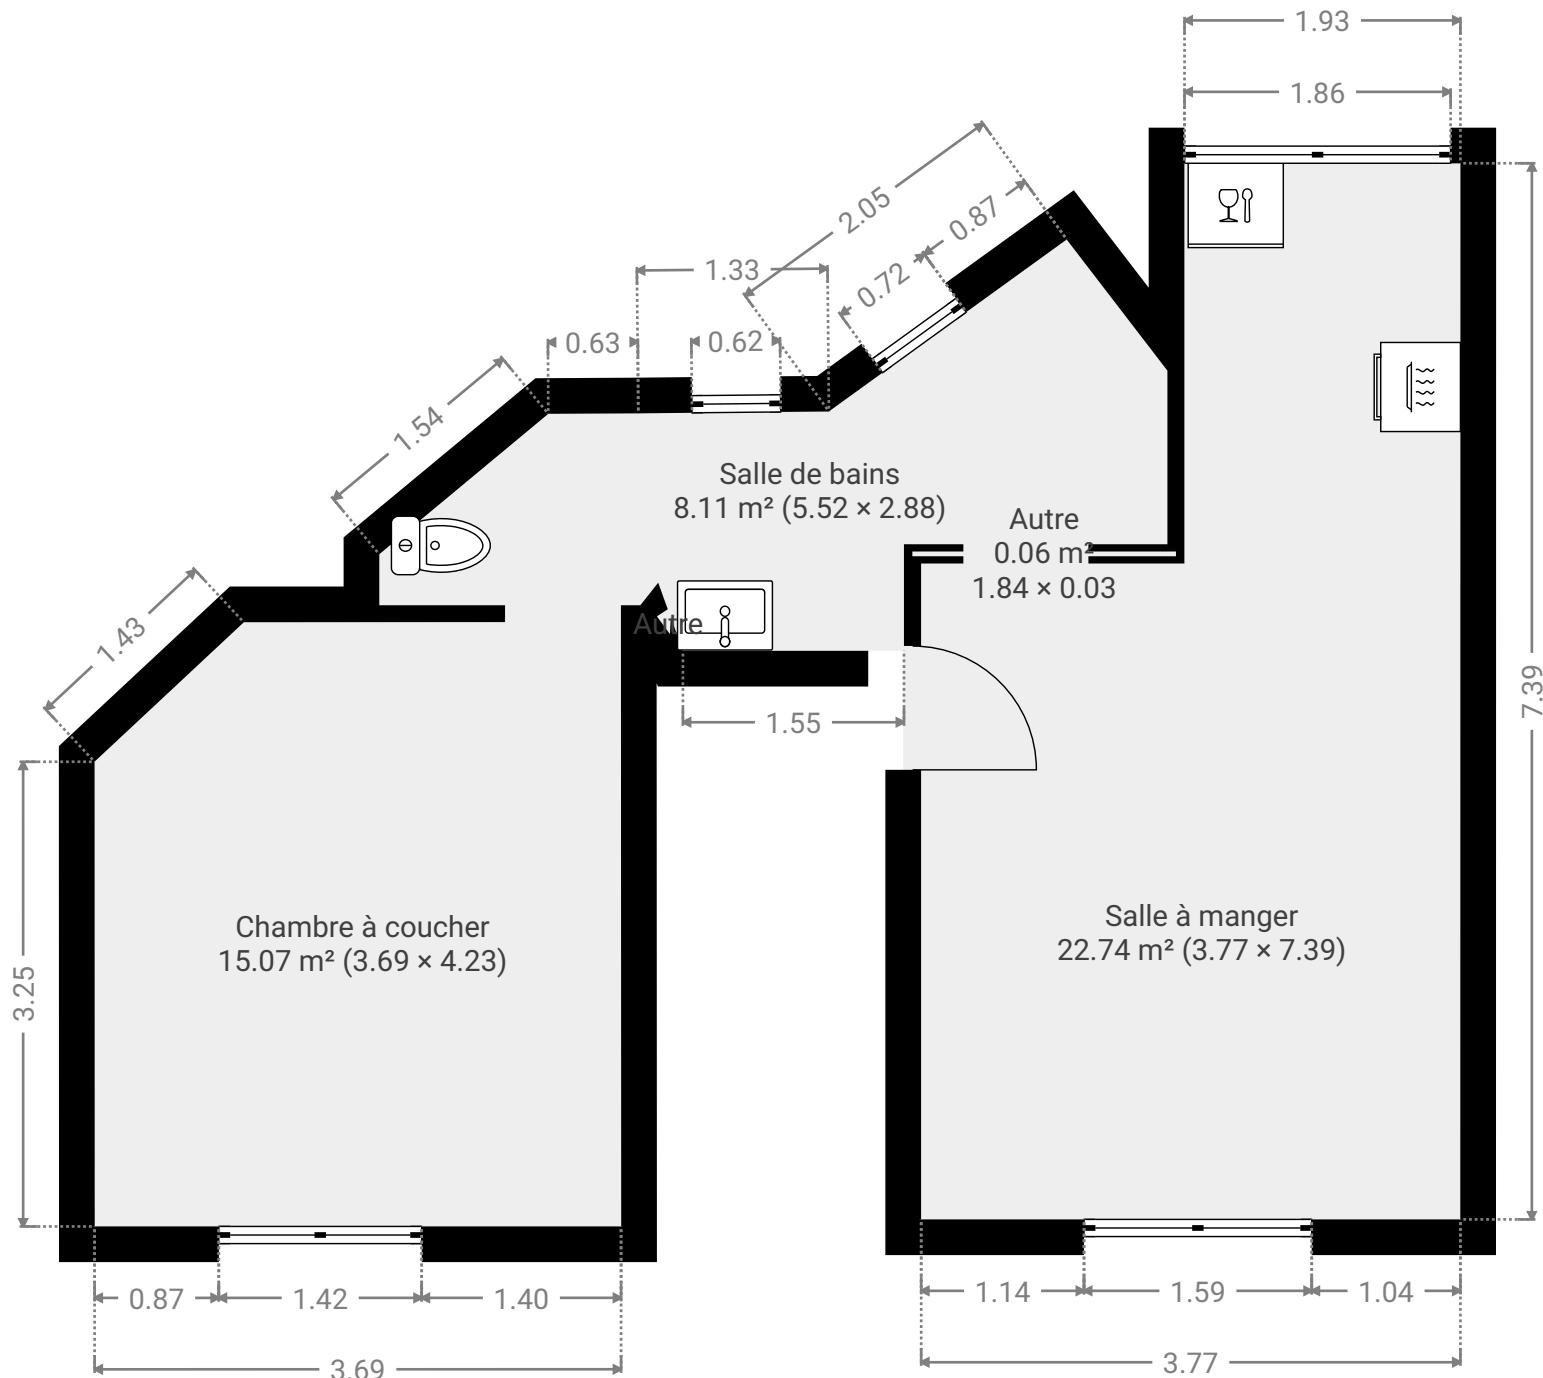

Rue daussoigne mehul 42

ENVOYÉ PAR
IMMOBILIÈRE BERTHOLOME

CRÉÉ LE
2026-01-08

DÉTAILS

Surface totale : 176.00 m²
Surface habitable : 154.81 m²
Étages : 4
Pièces : 19

CE PLAN EST FOURNI EN L'ETAT SANS
GARANTIE D'AUCUNE SORTE. SENSOPIA
N'ACCORDE AUCUNE GARANTIE, Y COMPRIS,
SANS S'Y LIMITER, DES GARANTIES QUANT À LA
QUALITÉ ET À LA PRÉCISION DES DIMENSIONS.

0.0 0.5 1.0 1.5 2.0m
1:53

▼ 3e étage

SURFACE TOTALE : 33.16 m² • SURFACE HABITABLE : 33.16 m² • PIÈCES : 4

