

▼ Rez-de-chaussée

SURFACE TOTALE : 69.88 m² • SURFACE HABITABLE : 52.11 m² • PIÈCES : 3

Mon nouveau projet

ENVOYÉ PAR
IMMOBILIERE BERTHOLOME

CRÉÉ LE
2026-01-26

DÉTAILS

Surface totale : 187.33 m²

Surface habitable : 169.57 m²

Étages : 5


Pièces : 12



CE PLAN EST FOURNI EN L'ETAT SANS GARANTIE D'AUCUNE SORTE. SENSOPIA N'ACCORDE AUCUNE GARANTIE, Y COMPRIS, SANS S'Y LIMITER, DES GARANTIES QUANT À LA QUALITÉ ET À LA PRÉCISION DES DIMENSIONS.

Mon nouveau projet**ENVOYÉ PAR**
IMMOBILIÈRE BERTHOLOME**CRÉÉ LE**
2026-01-26**DÉTAILS**

Surface totale : 187.33 m²
Surface habitable : 169.57 m²
Étages : 5
Pièces : 12

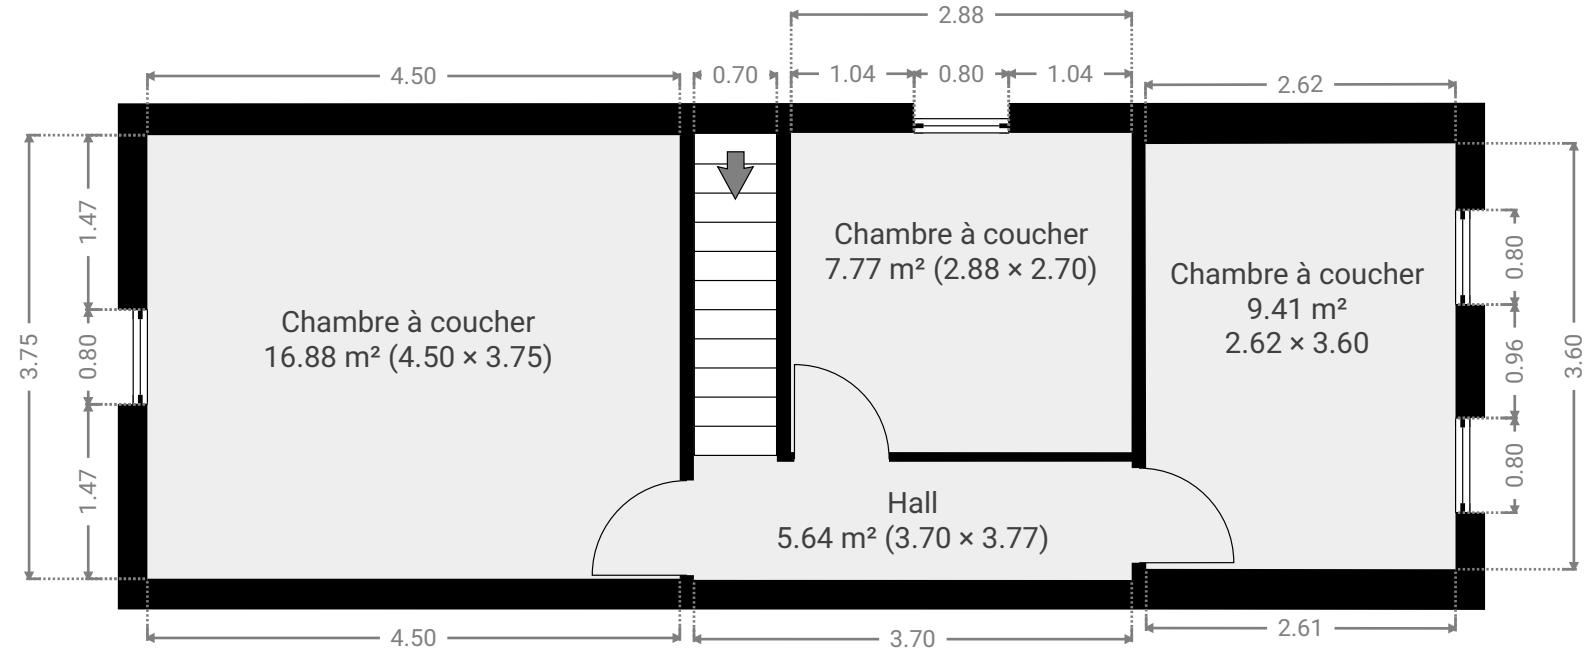


CE PLAN EST FOURNI EN L'ETAT SANS
GARANTIE D'AUCUNE SORTE. SENSOPIA
N'ACCORDE AUCUNE GARANTIE, Y COMPRIS,
SANS S'Y LIMITER, DES GARANTIES QUANT À LA
QUALITÉ ET À LA PRÉCISION DES DIMENSIONS.

0.0 0.5 1.0 1.5 2.0m
1:64

Mon nouveau projet**ENVOYÉ PAR**
IMMOBILIERE BERTHOLOME**CRÉÉ LE**
2026-01-26**DÉTAILS**

Surface totale : 187.33 m²
Surface habitable : 169.57 m²
Étages : 5
Pièces : 12

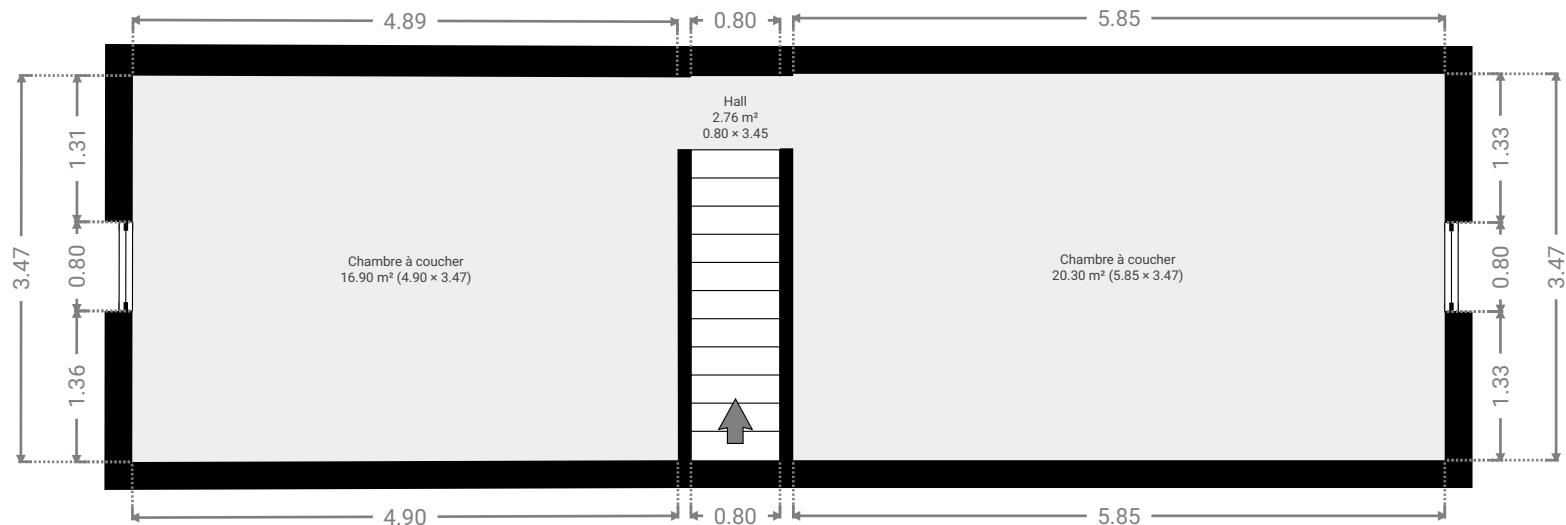

CE PLAN EST FOURNI EN L'ETAT SANS
GARANTIE D'AUCUNE SORTE. SENSOPIA
N'ACCORDE AUCUNE GARANTIE, Y COMPRIS,
SANS S'Y LIMITER, DES GARANTIES QUANT À LA
QUALITÉ ET À LA PRÉCISION DES DIMENSIONS.

Mon nouveau projet

ENVOYÉ PAR
IMMOBILIÈRE BERTHOLOME

CRÉÉ LE
2026-01-26


DÉTAILS
Surface totale : 187.33 m²
Surface habitable : 169.57 m²
Étages : 5
Pièces : 12

CE PLAN EST FOURNI EN L'ETAT SANS
GARANTIE D'AUCUNE SORTE. SENSOPIA
N'ACCORDE AUCUNE GARANTIE, Y COMPRIS,
SANS S'Y LIMITER, DES GARANTIES QUANT À LA
QUALITÉ ET À LA PRÉCISION DES DIMENSIONS.

0.0 0.2 0.5 0.8 1.0 1.2m
1:38

▼ Garage

SURFACE TOTALE : 20.16 m² • SURFACE HABITABLE : 20.16 m² • PIÈCES : 1

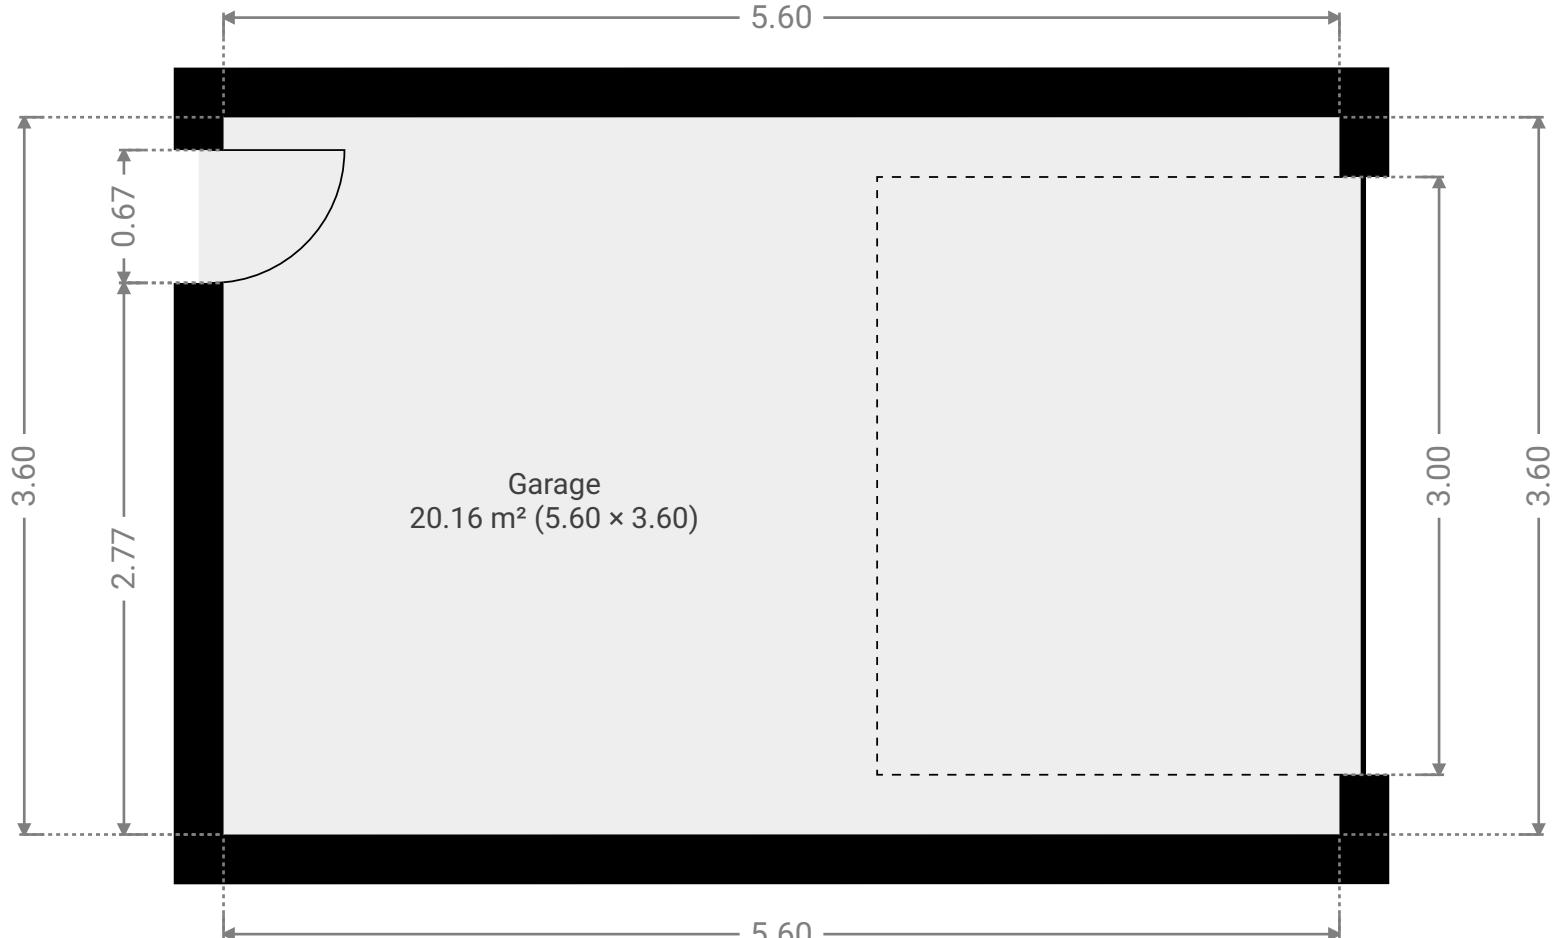

Mon nouveau projet

ENVOYÉ PAR
IMMOBILIÈRE BERTHOLOME

CRÉÉ LE
2026-01-26

DÉTAILS

Surface totale : 187.33 m²
Surface habitable : 169.57 m²
Étages : 5
Pièces : 12

CE PLAN EST FOURNI EN L'ETAT SANS
GARANTIE D'AUCUNE SORTE. SENSOPIA
N'ACCORDE AUCUNE GARANTIE, Y COMPRIS,
SANS S'Y LIMITER, DES GARANTIES QUANT À LA
QUALITÉ ET À LA PRÉCISION DES DIMENSIONS.

0.0 0.2 0.5 0.8 1.0m
1:30

▼ Sous-sol

SURFACE TOTALE : 17.68 m² • SURFACE HABITABLE : 17.68 m² • PIÈCES : 1

