


# Mon nouveau projet

Chemin de la Vieille Chapelle 21, 6941 Durbuy, Région wallonne, BE  
SURFACE TOTALE : 83.06 m<sup>2</sup> • SURFACE HABITABLE : 83.06 m<sup>2</sup> • ÉTAGES : 1 • PIÈCES : 10



## ▼ 1er étage

SURFACE TOTALE : 83.06 m<sup>2</sup> • SURFACE HABITABLE : 83.06 m<sup>2</sup> • PIÈCES : 10

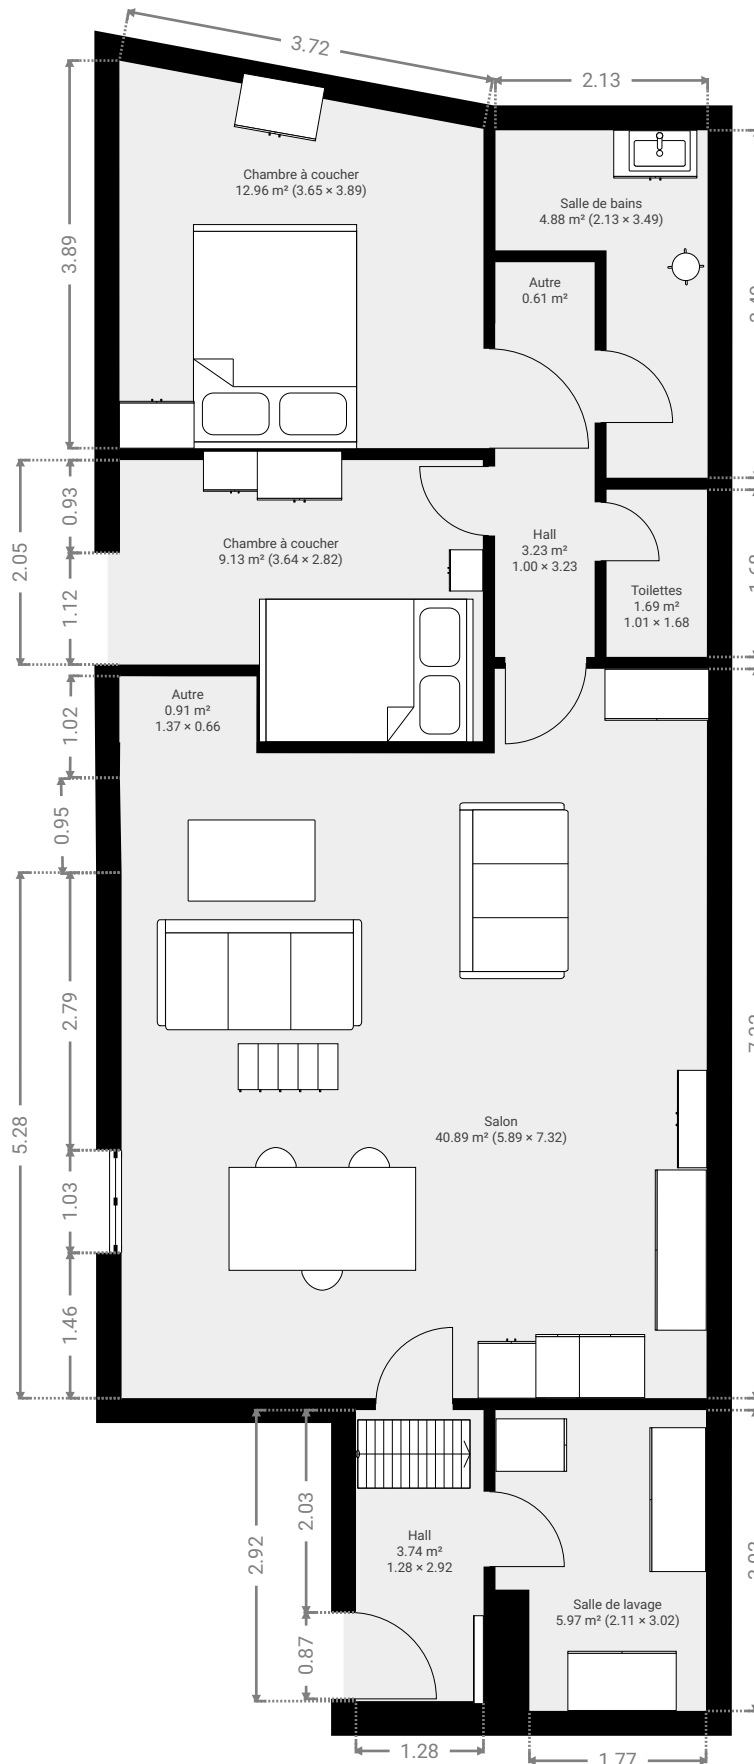

CE PLAN EST FOURNI EN L'ETAT SANS GARANTIE D'AUCUNE SORTE. SENSOPIA N'ACCORDE AUCUNE GARANTIE, Y COMPRIS, SANS S'Y LIMITER, DES GARANTIES QUANT À LA QUALITÉ ET À LA PRÉCISION DES DIMENSIONS.

0 1 2 3m