

Rue de la Roche 10 à
HERSTAL

ENVOYÉ PAR
IMMOBILIERE BERTHOLOME

CRÉÉ LE
2025-12-29


DÉTAILS
Surface totale : 159.76 m²
Surface habitable : 148.53 m²
Étages : 4
Pièces : 18

CE PLAN EST FOURNI EN L'ÉTAT SANS
GARANTIE D'AUCUNE SORTIE. SENSORIA
N'ACCORDE AUCUNE GARANTIE, Y COMPRIS,
SANS S'Y LIMITER, DES GARANTIES QUANT À LA
QUALITÉ ET À LA PRÉCISION DES DIMENSIONS.

0.0 0.5 1.0 1.5 2.0m
1:58

▼ Rez-de-chaussée

SURFACE TOTALE : 54.97 m² • SURFACE HABITABLE : 48.15 m² • PIÈCES : 5

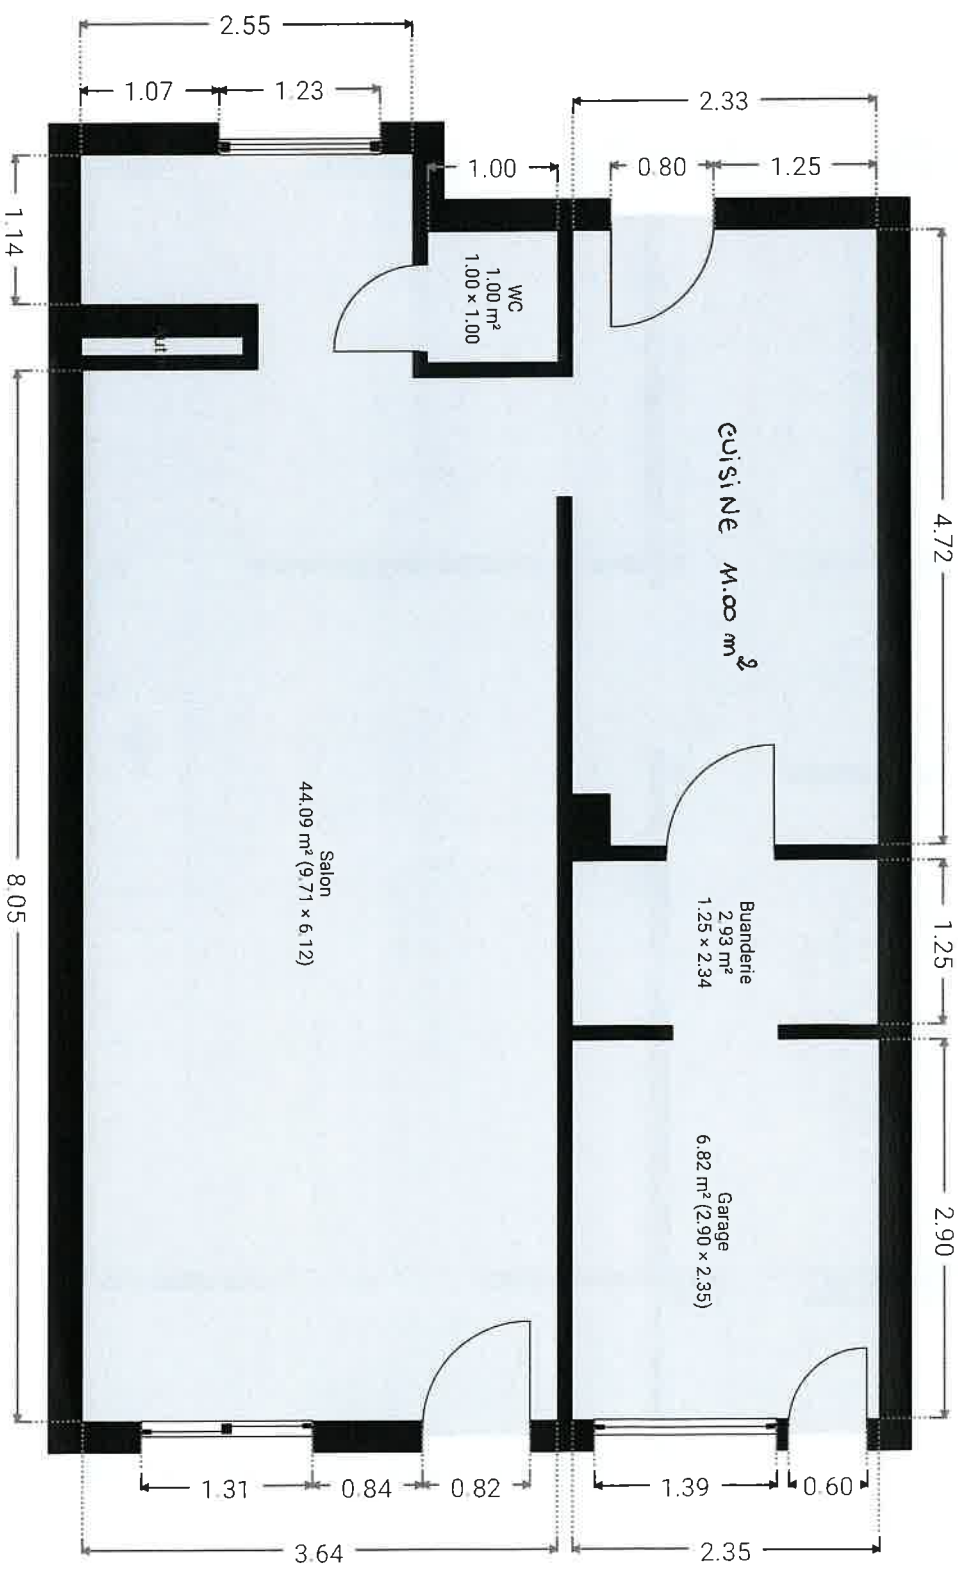

Rue de la Roche 10 à
HERSTAL

ENVOYÉ PAR
IMMOBILIERE BERTHOLOME

CRÉÉ LE
2025-12-29


DÉTAILS
Surface totale : 159.76 m²
Surface habitable : 148.53 m²
Étages : 4
Pièces : 18

CE PLAN EST FOURNI EN LETAT SANS
GARANTIE D'AUCUNE SORTE. SENSOPIA
N'ACCORDE AUCUNE GARANTIE, Y COMPRIS,
SANS S'Y LIMITER, DES GARANTIES QUANT À LA
QUALITE ET À LA PRÉCISION DES DIMENSIONS.

0.0 0.5 1.0 1.5m
1:50

▼ 1er étage

SURFACE TOTALE : 44.71 m² • SURFACE HABITABLE : 40.30 m² • PIÈCES : 5

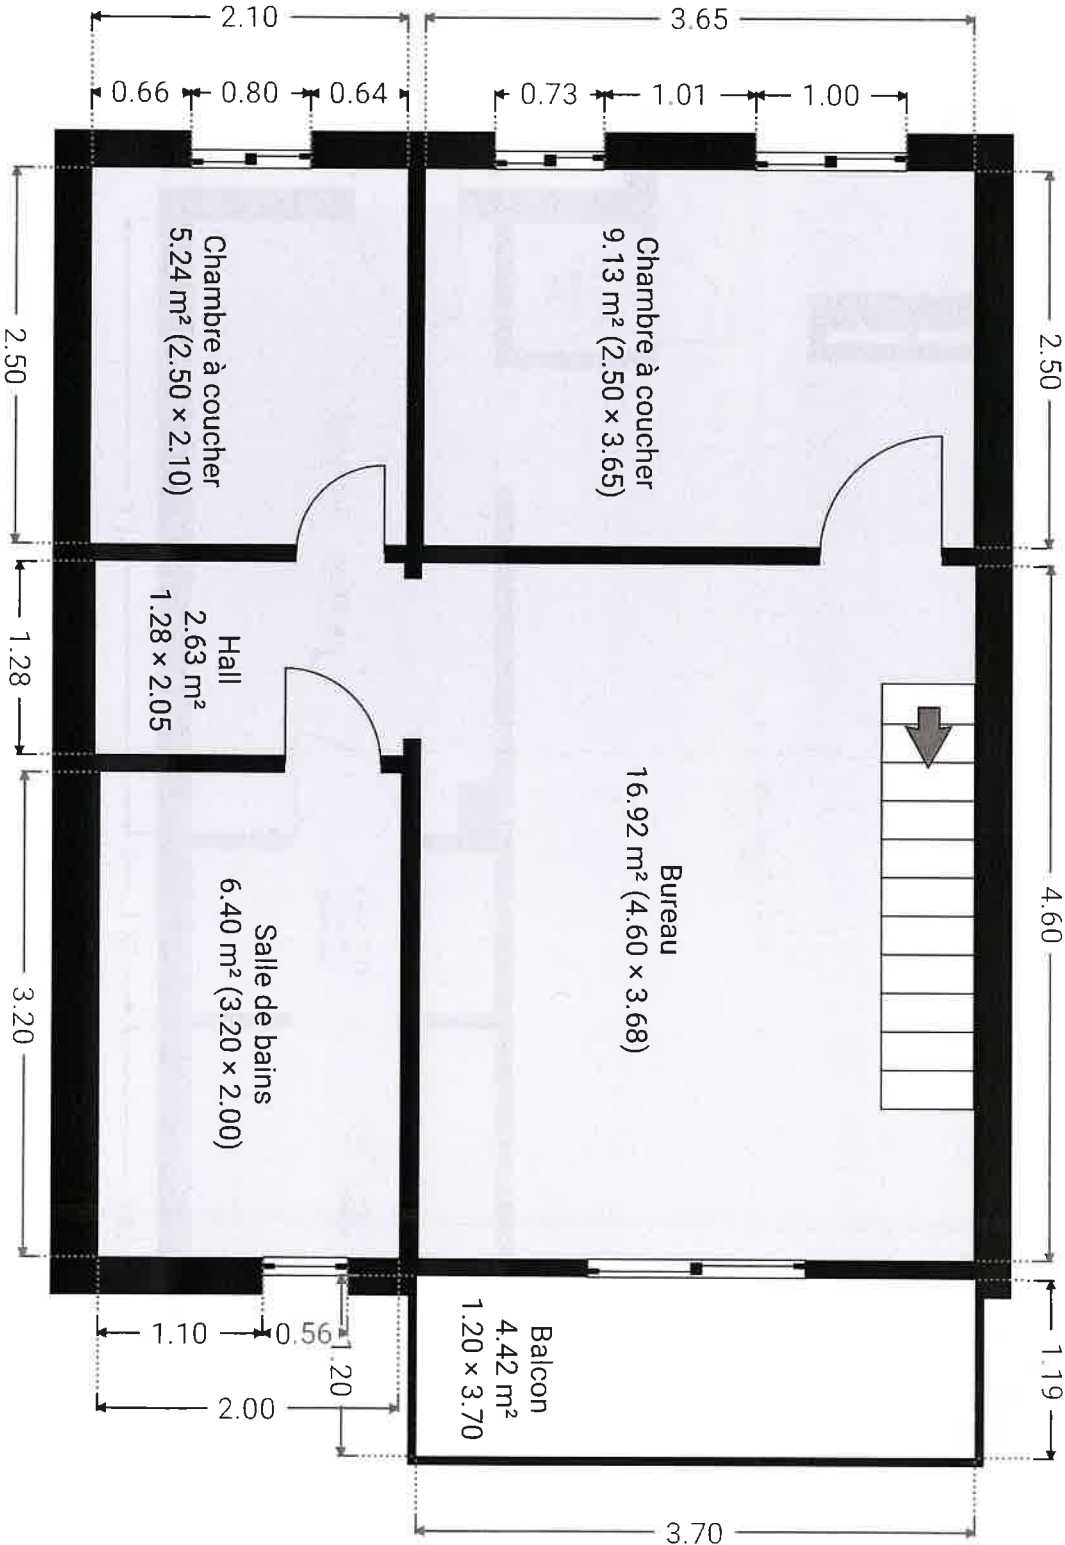

Rue de la Roche 10 à
HERSTAL

ENVOYÉ PAR
IMMOBILIERE BERTHOLOME

CRÉÉ LE
2025-12-29

DÉTAILS

Surface totale : 159.76 m²


Surface habitable : 148.53 m²

Étages : 4

Pièces : 18

▼ 2e étage

SURFACE TOTALE : 27.55 m² • SURFACE HABITABLE : 27.55 m² • PIÈCES : 3

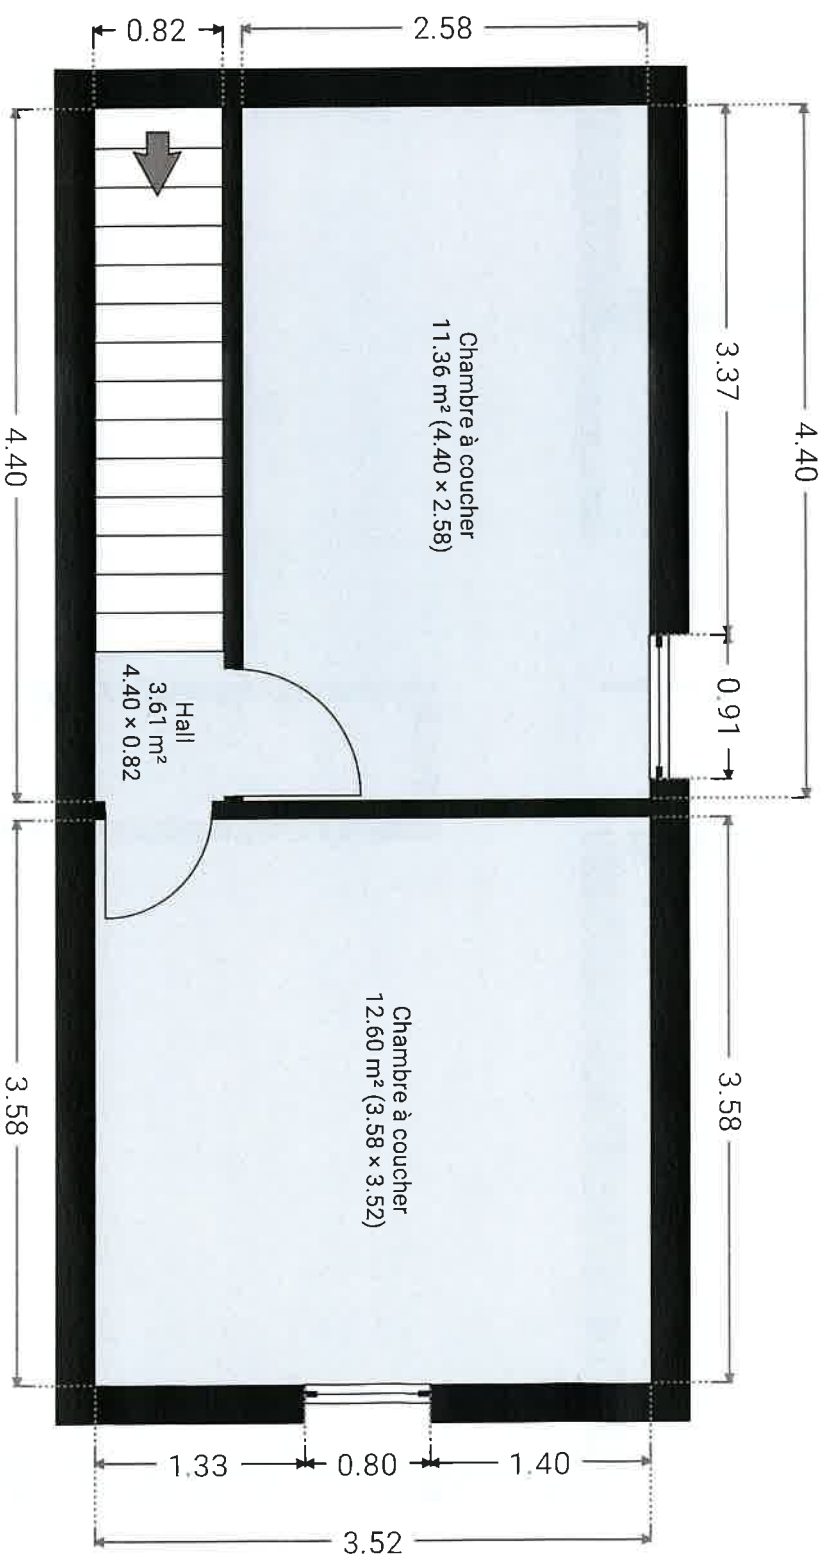

CE PLAN EST FOURNI EN L'ÉTAT SANS
GARANTIE D'AUCUNE SORTIE, SENSOPIA
N'ACCORDE AUCUNE GARANTIE, Y COMPRIS,
SANS S'Y LIMITER, DES GARANTIES QUANT À LA
QUALITÉ ET À LA PRÉCISION DES DIMENSIONS.

0.0 0.5 1.0 1.5m
1:48

Rue de la Roche 10 à
HERSTAL

ENVOYÉ PAR
IMMOBILIERE BERTHOLOME

CRÉÉ LE
2025-12-29

DÉTAILS
Surface totale : 159,76 m²
Surface habitable : 148,53 m²
Étages : 4
Pièces : 18

CE PLAN EST FOURNI EN L'ÉTAT SANS
GARANTIE D'AUCUNE SORTIE, SENSOPIA,
NACCORDE AUCUNE GARANTIE, Y COMPRIS,
SANS S'Y LIMITER, DES GARANTIES QUANT À LA
QUALITÉ ET À LA PRÉCISION DES DIMENSIONS.

0.0 0.5 1.0 1.5m
1:43

▼ Sous-sol

SURFACE TOTALE : 32.53 m² • SURFACE HABITABLE : 32.53 m² • PIÈCES : 5

