


Rue des plantes 7


ENVOYÉ PAR
IMMOBILIERE BERTHOLOME

CRÉÉ LE
2025-11-21

DÉTAILS
Surface totale : 177.52 m²
Surface habitable : 99.57 m²
Étages : 2
Pièces : 9

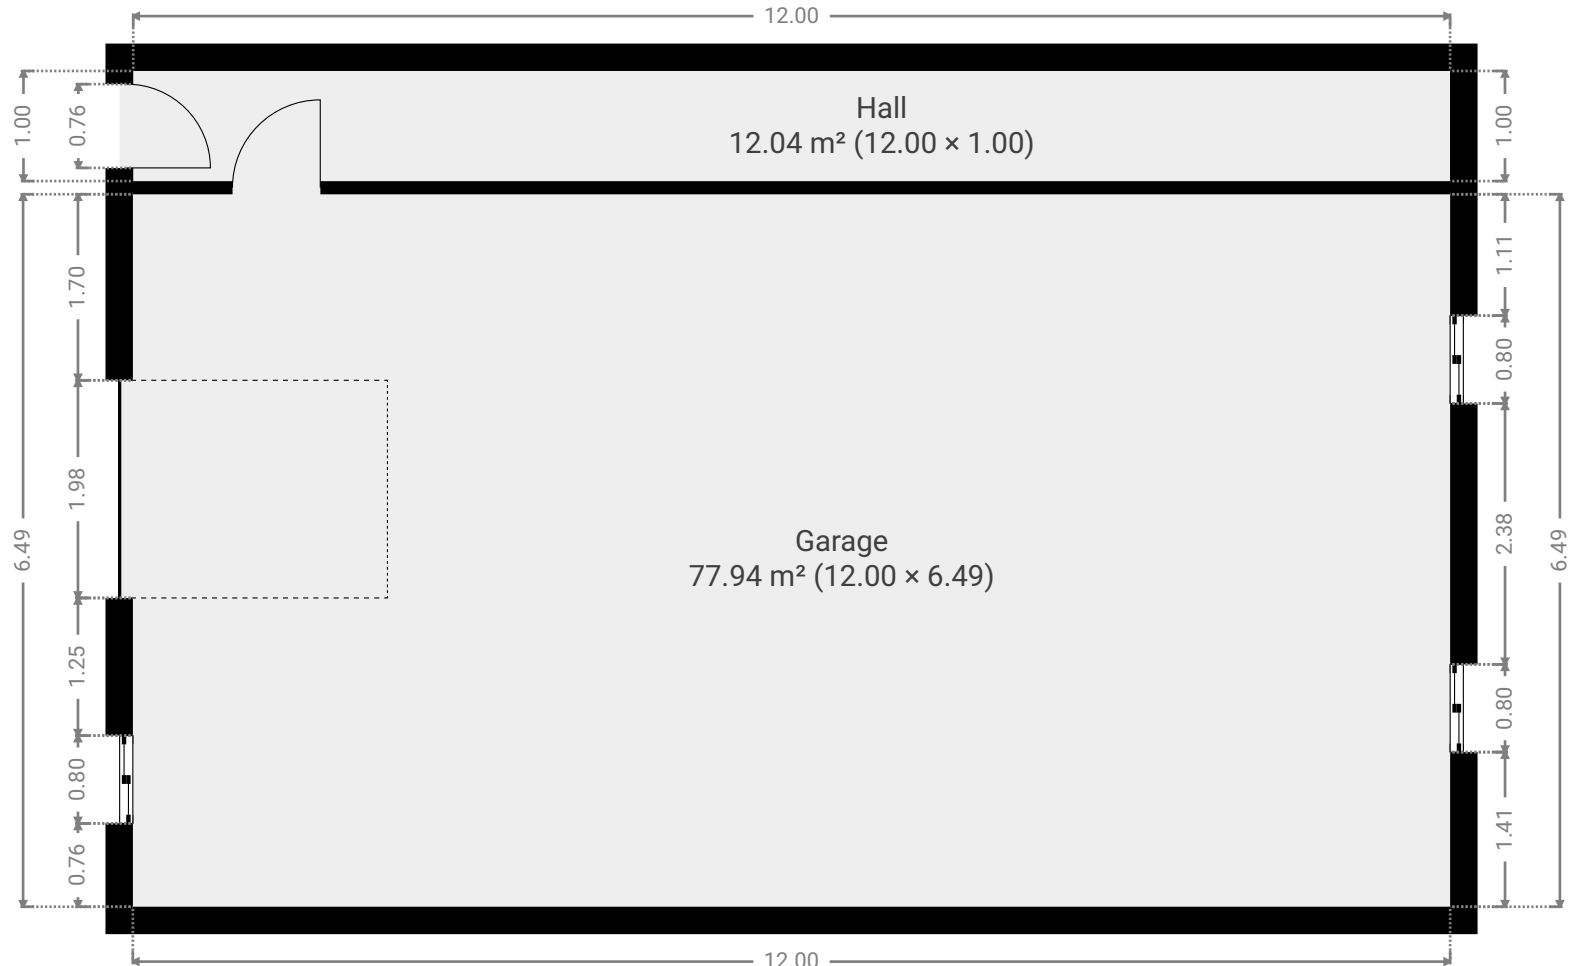

CE PLAN EST FOURNI EN L'ETAT SANS GARANTIE D'AUCUNE SORTIE. SENSOPIA N'ACCORDE AUCUNE GARANTIE, Y COMPRIS, SANS S'Y LIMITER, DES GARANTIES QUANT À LA QUALITE ET À LA PRÉCISION DES DIMENSIONS.

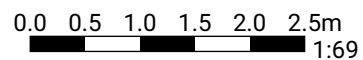


Rue des plantes 7

ENVOYÉ PAR
IMMOBILIERE BERTHOLOME

CRÉÉ LE
2025-11-21

DÉTAILS
Surface totale : 177.52 m²
Surface habitable : 99.57 m²
Étages : 2
Pièces : 9

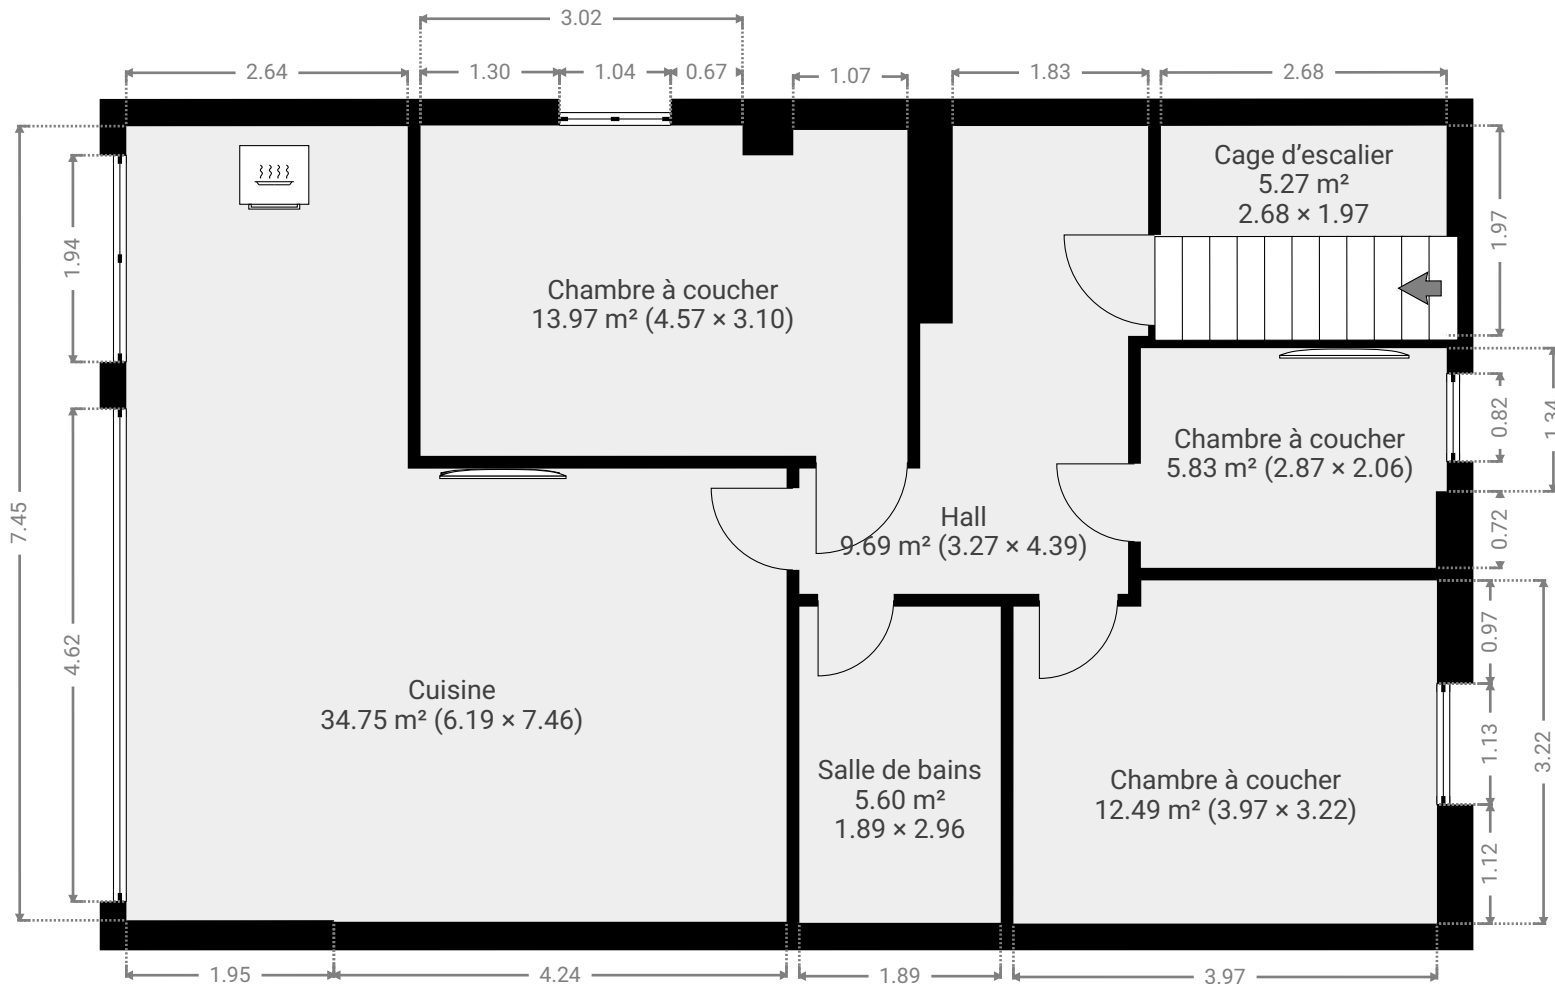

CE PLAN EST FOURNI EN L'ETAT SANS GARANTIE D'AUCUNE SORTIE, SENSOPIA N'ACCORDE AUCUNE GARANTIE, Y COMPRIS, SANS S'Y LIMITER, DES GARANTIES QUANT À LA QUALITE ET À LA PRÉCISION DES DIMENSIONS.

