


**Rue de la Montagne 84  
VERVIERS**


ENVOYÉ PAR  
IMMOBILIERE BERTHOLOME

CRÉÉ LE  
3 avril 2026

DÉTAILS  
Surface totale : 113.38 m<sup>2</sup>  
Surface habitable : 62.96 m<sup>2</sup>  
Étages : 2  
Pièces : 8

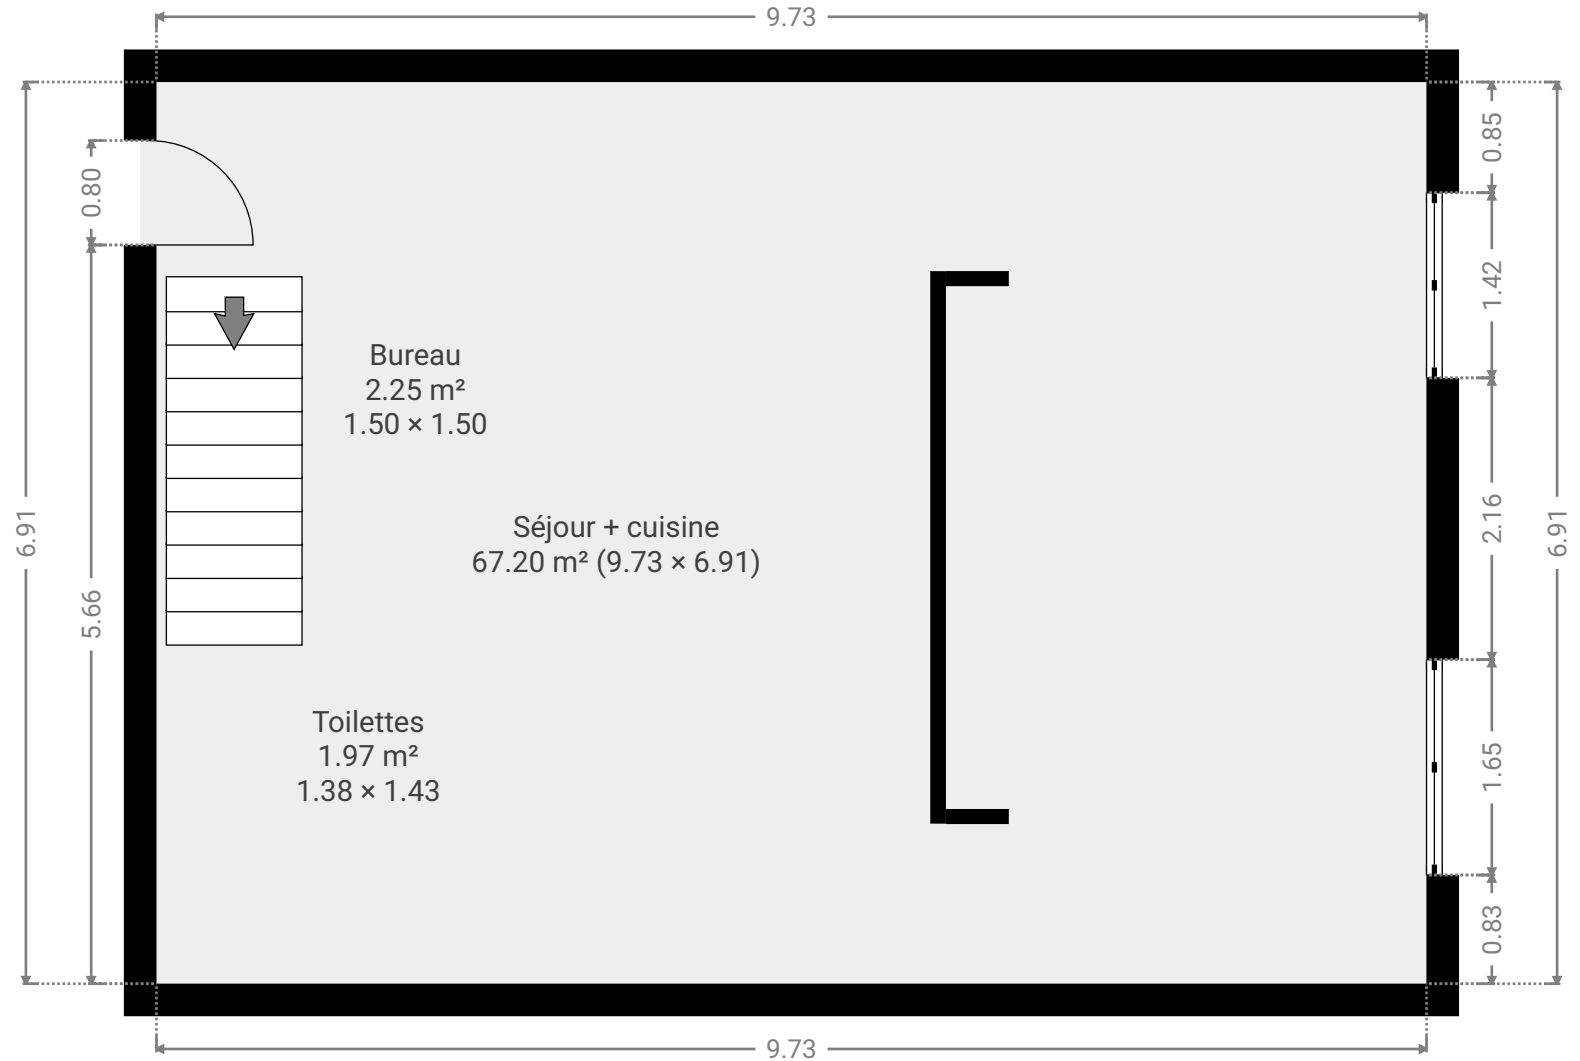

CE PLAN EST FOURNI EN L'ETAT SANS GARANTIE D'AUCUNE SORTIE. SENSOPIA N'ACCORDE AUCUNE GARANTIE, Y COMPRIS, SANS S'Y LIMITER, DES GARANTIES QUANT À LA QUALITE ET À LA PRÉCISION DES DIMENSIONS.

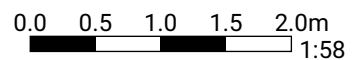


Rue de la Montagne 84  
VERVIERS

ENVOYÉ PAR  
IMMOBILIERE BERTHOLOME

CRÉÉ LE  
3 avril 2026

DÉTAILS  
Surface totale : 113.38 m<sup>2</sup>  
Surface habitable : 62.96 m<sup>2</sup>  
Étages : 2  
Pièces : 8

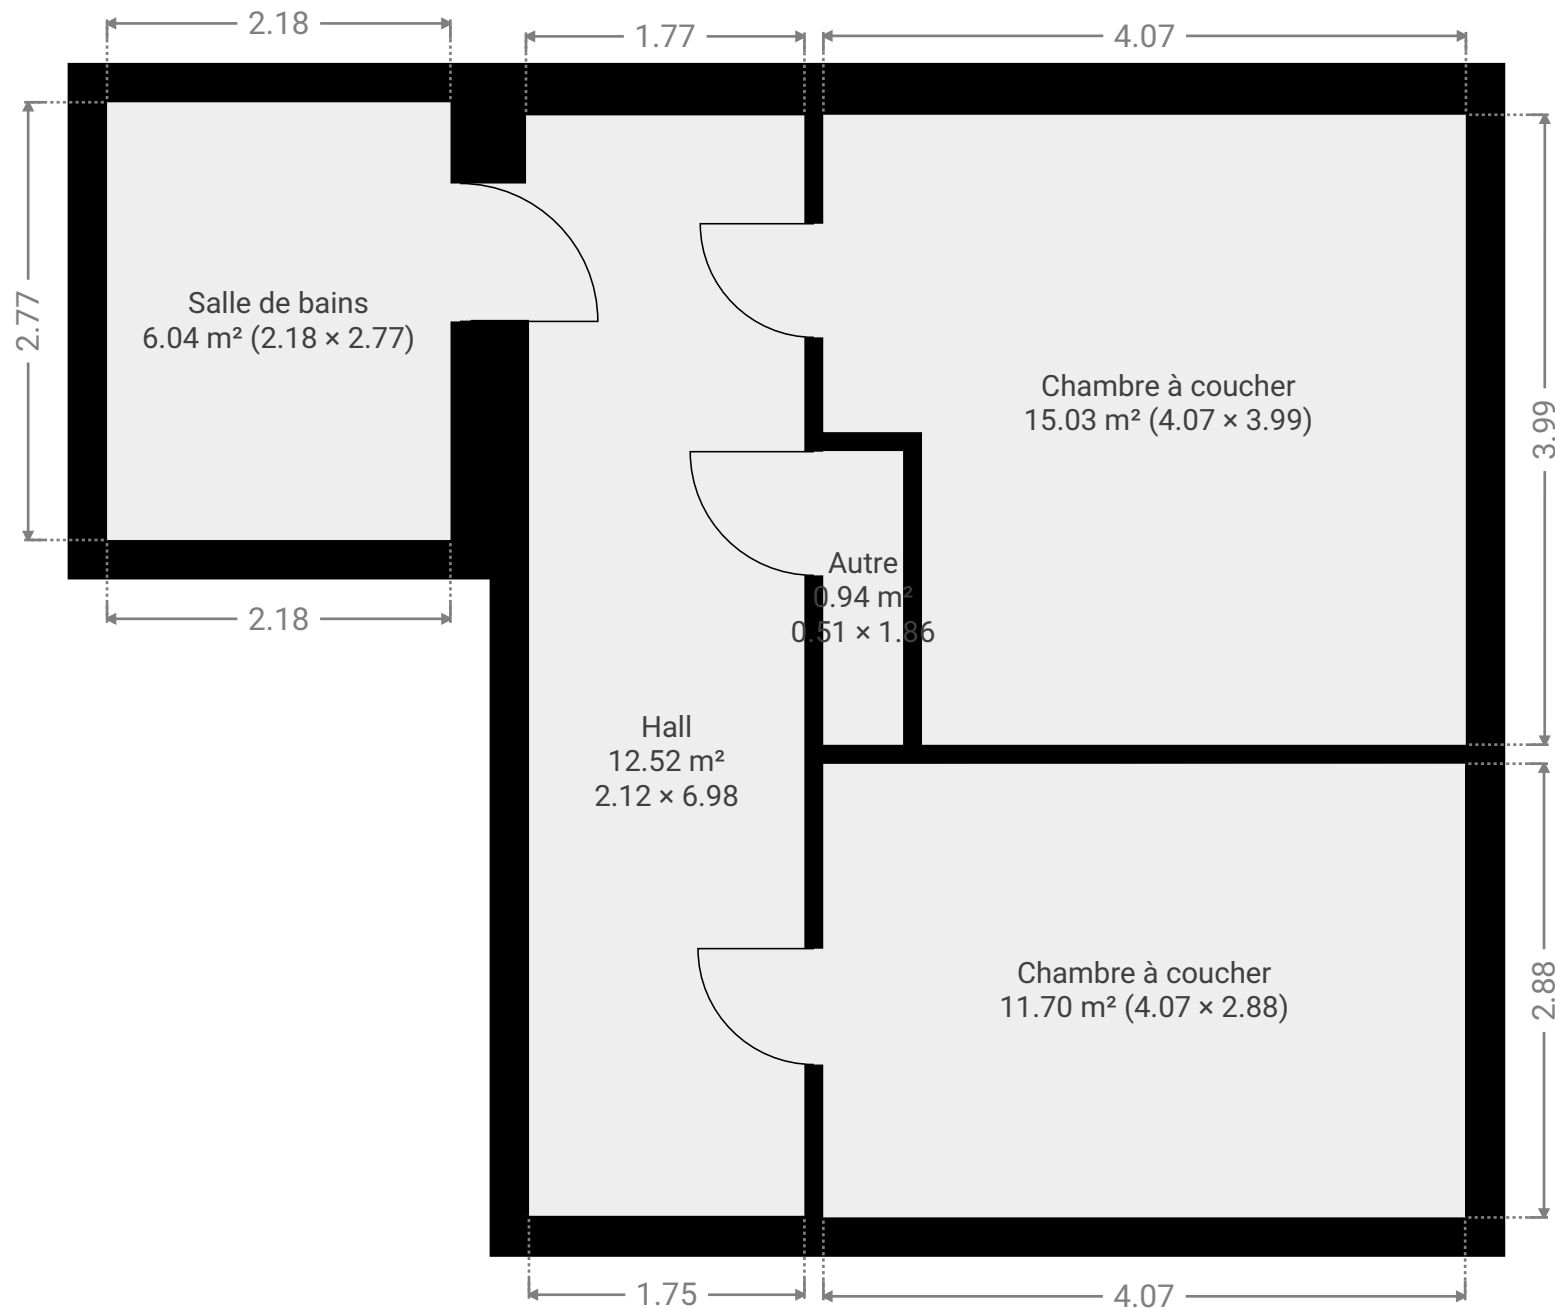

CE PLAN EST FOURNI EN L'ETAT SANS  
GARANTIE D'AUCUNE SORTE. SENSOPIA  
N'ACCORDE AUCUNE GARANTIE, Y COMPRIS,  
SANS S'Y LIMITER, DES GARANTIES QUANT À LA  
QUALITE ET À LA PRÉCISION DES DIMENSIONS.

