


PLAN DES COMBLES AMENAGEABLES - ECH. 1 / 100

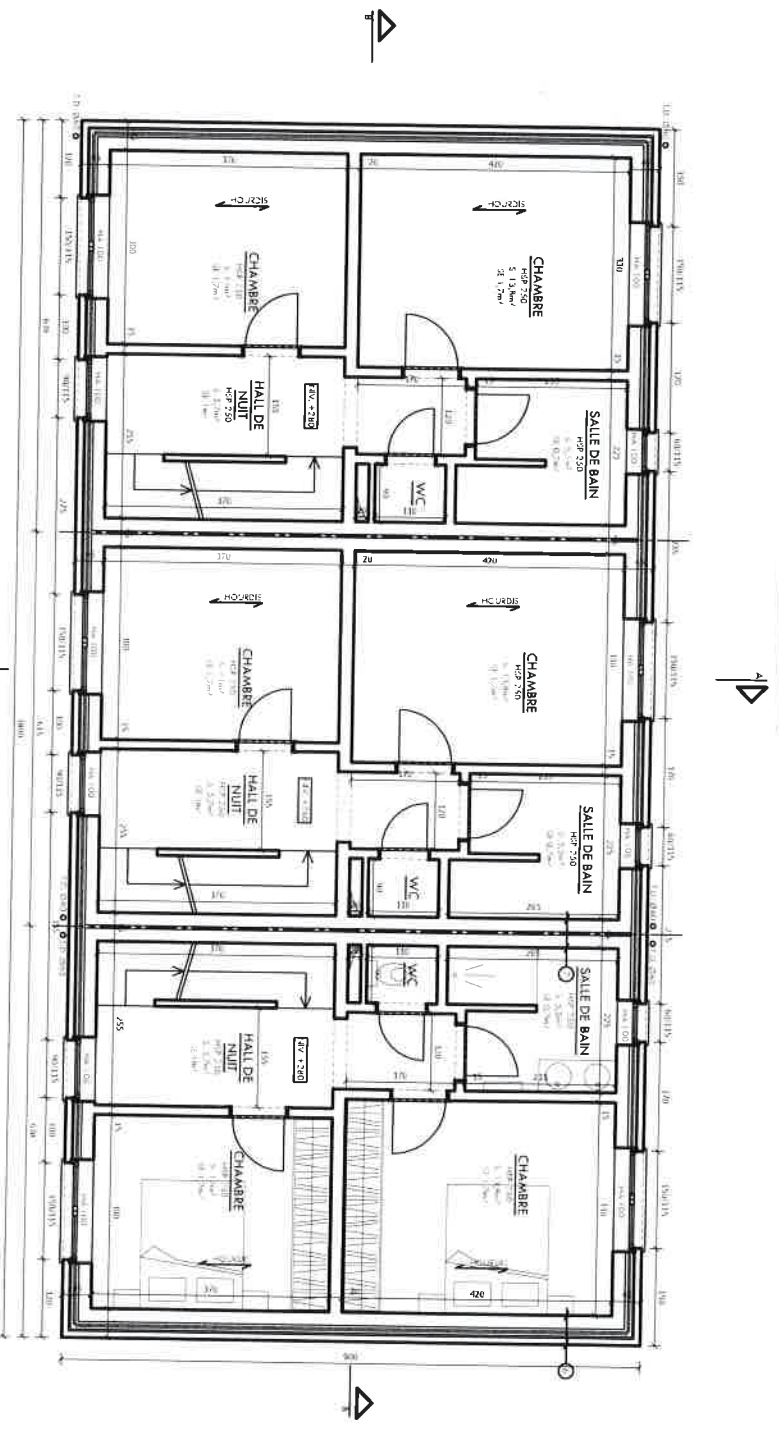

PLAN DE L'ETAGE - ECH. 1 / 100

DEFECHÉ - 3 MAISONS JUMÉLÉES - BRUNO GAVA ARCHITECTE

P05/08

15 AVRIL 2024