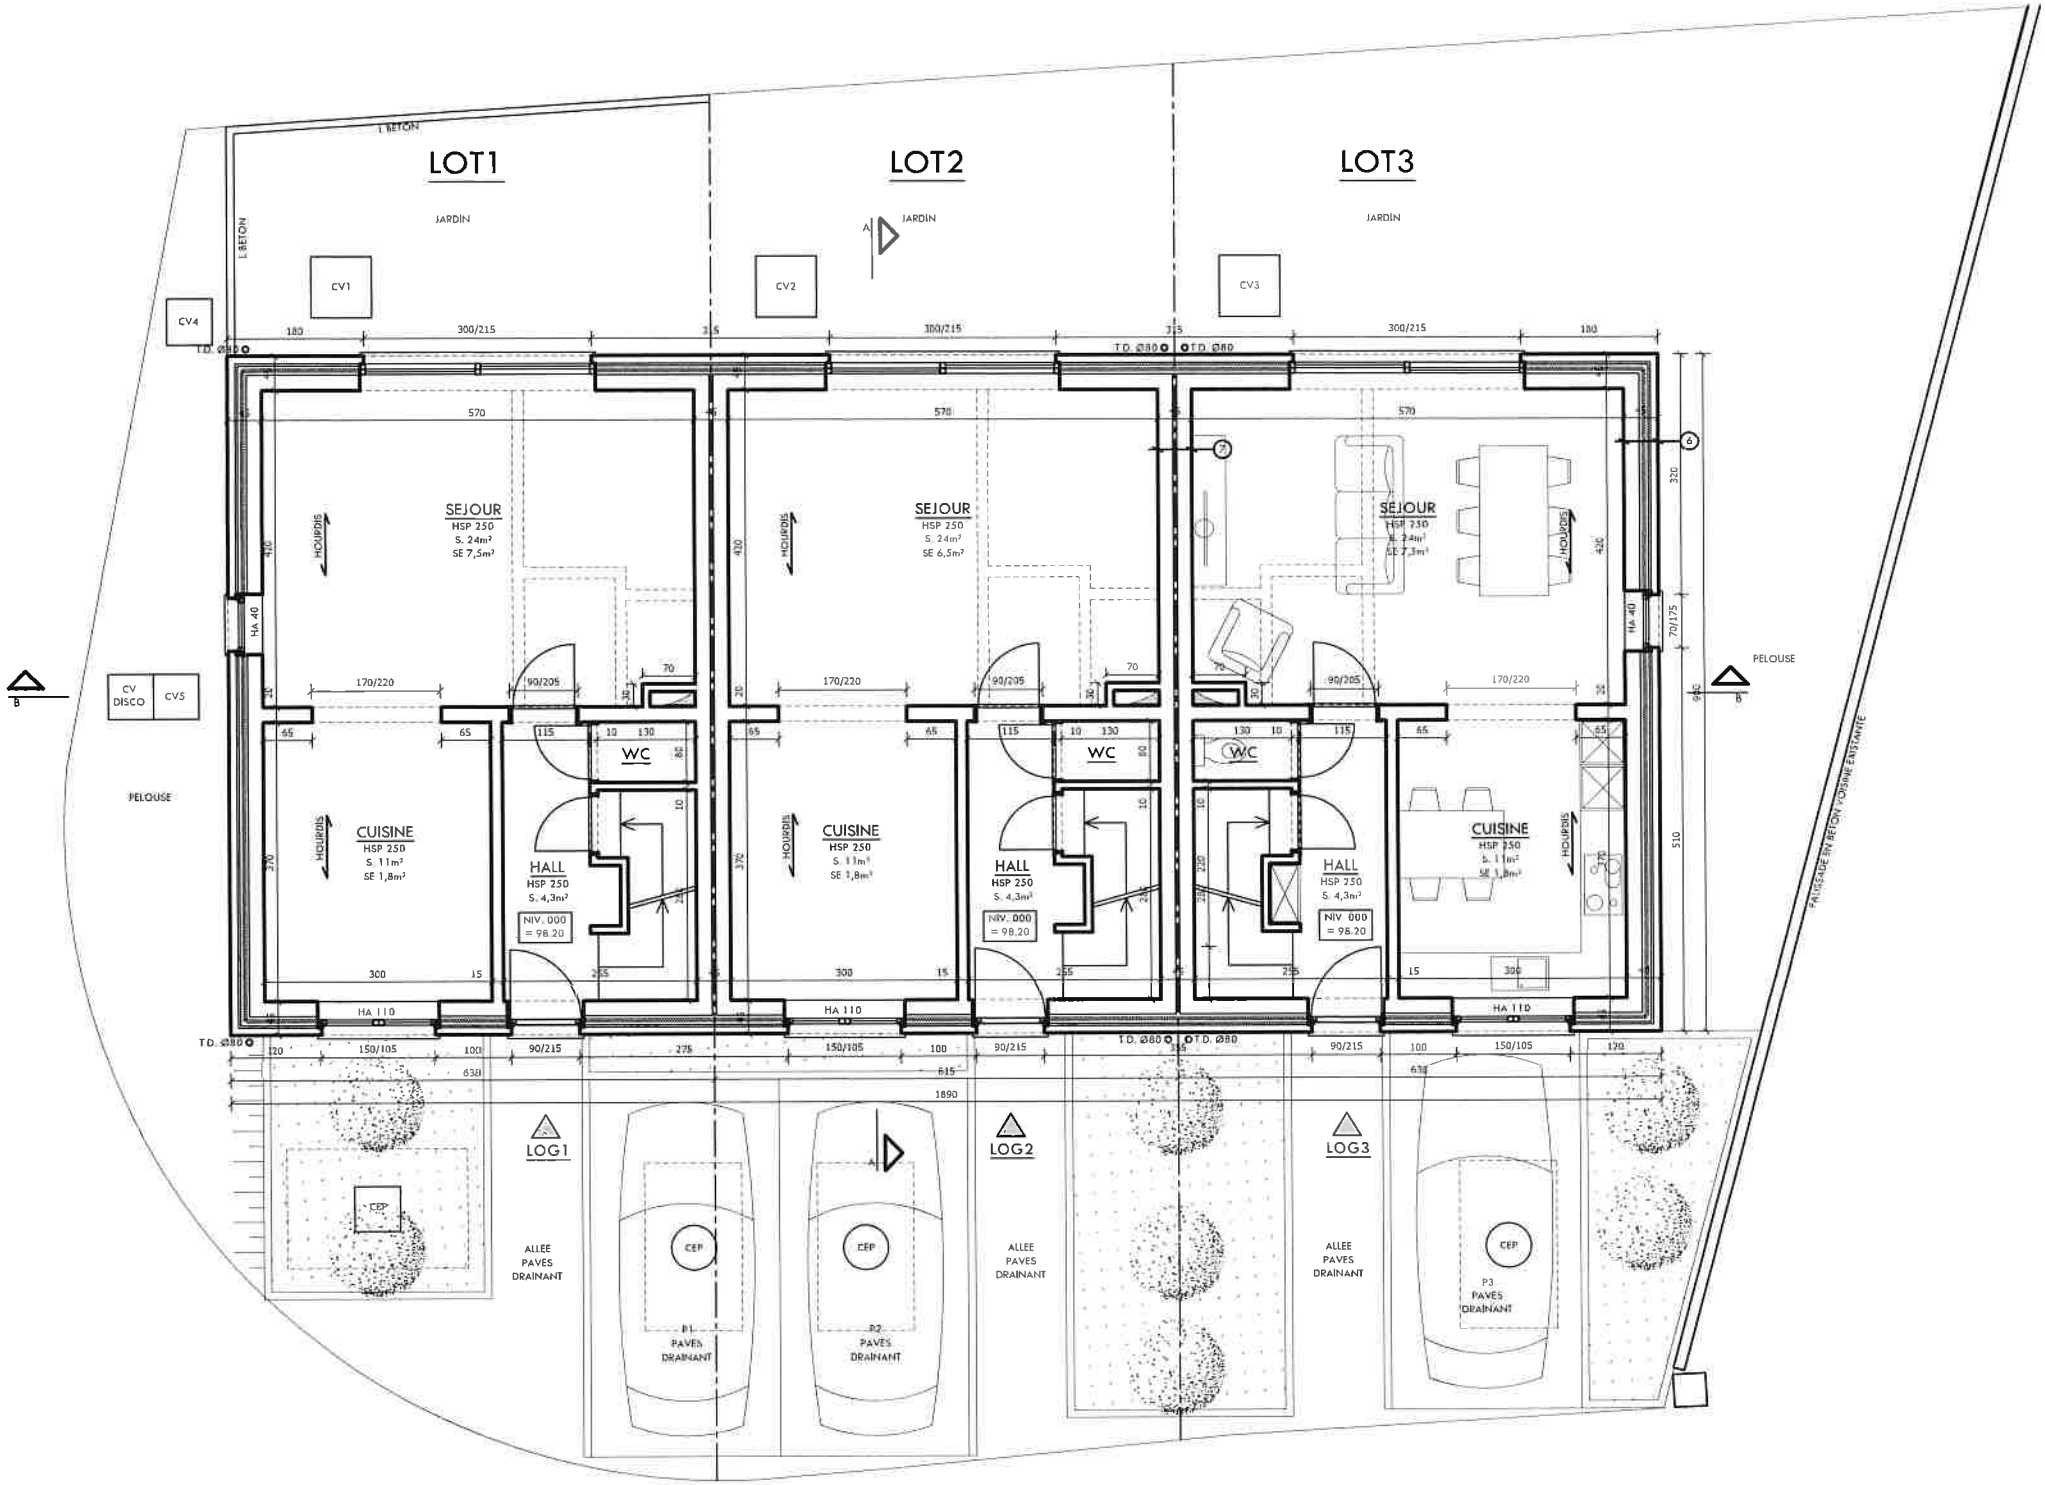

PLAN DU REZ-DE-CHAUSSEE - ECH. 1/100