

Projet 1

CRÉÉ LE

14 octobre 2024


DÉTAILS

Surface totale : 128.38 m²

Surface habitable : 128.38 m²

Étages : 1

Pièces : 5

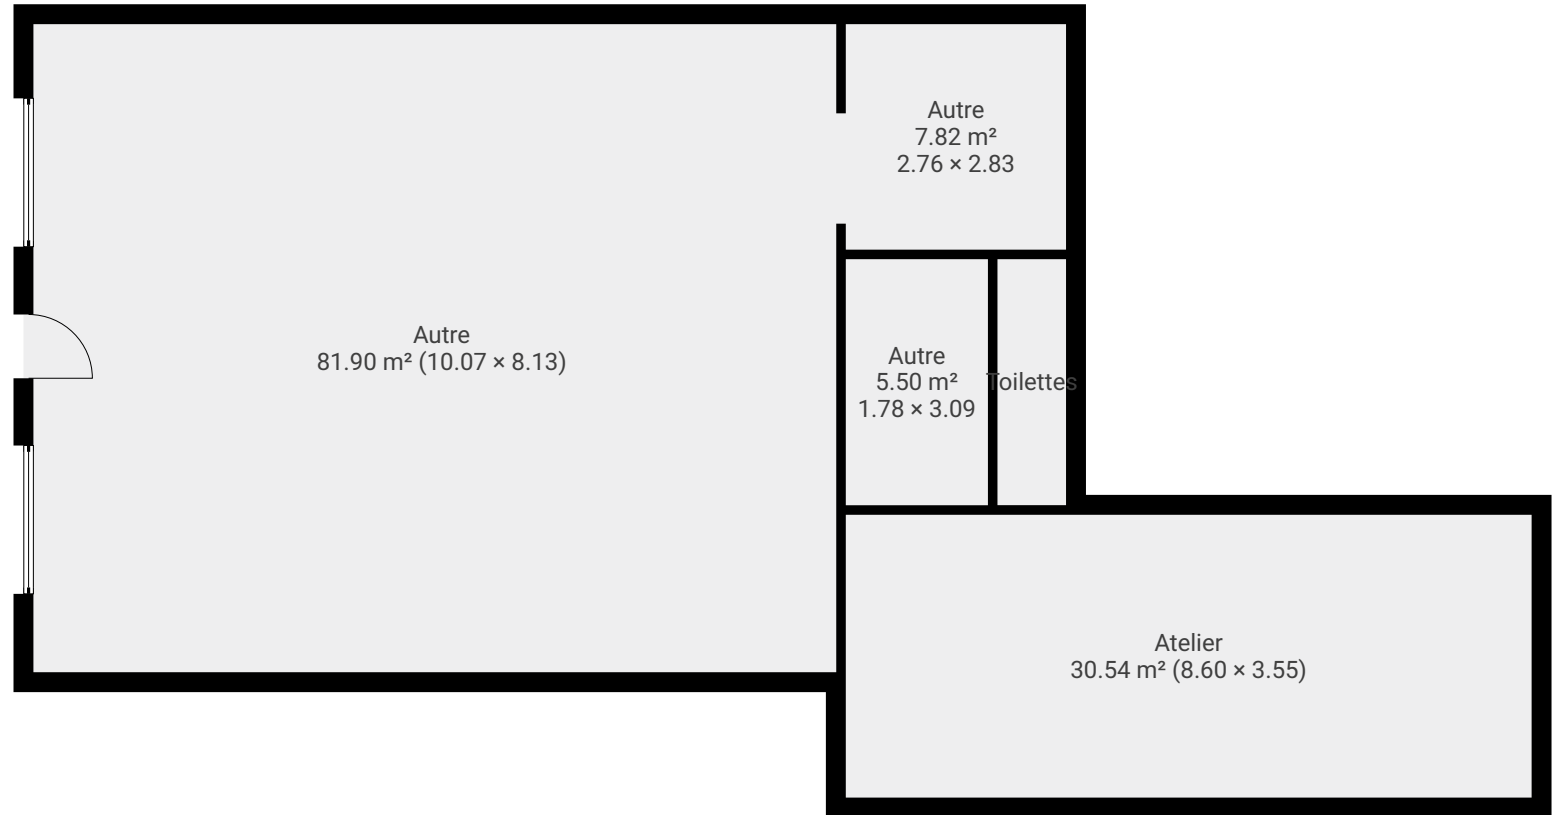

CE PLAN EST FOURNI EN L'ETAT SANS GARANTIE D'AUCUNE SORTE. SENSOPIA N'ACCORDE AUCUNE GARANTIE, Y COMPRIS, SANS S'Y LIMITER, DES GARANTIES QUANT À LA QUALITE ET À LA PRÉCISION DES DIMENSIONS.

