


**rue Bois l'Eveques 86
HERSTAL**


ENVOYÉ PAR
IMMOBILIERE BERTHOLOME

CRÉÉ LE
10 avril 2026

DÉTAILS
Surface totale : 80.72 m²
Surface habitable : 80.72 m²
Étages : 4
Pièces : 9

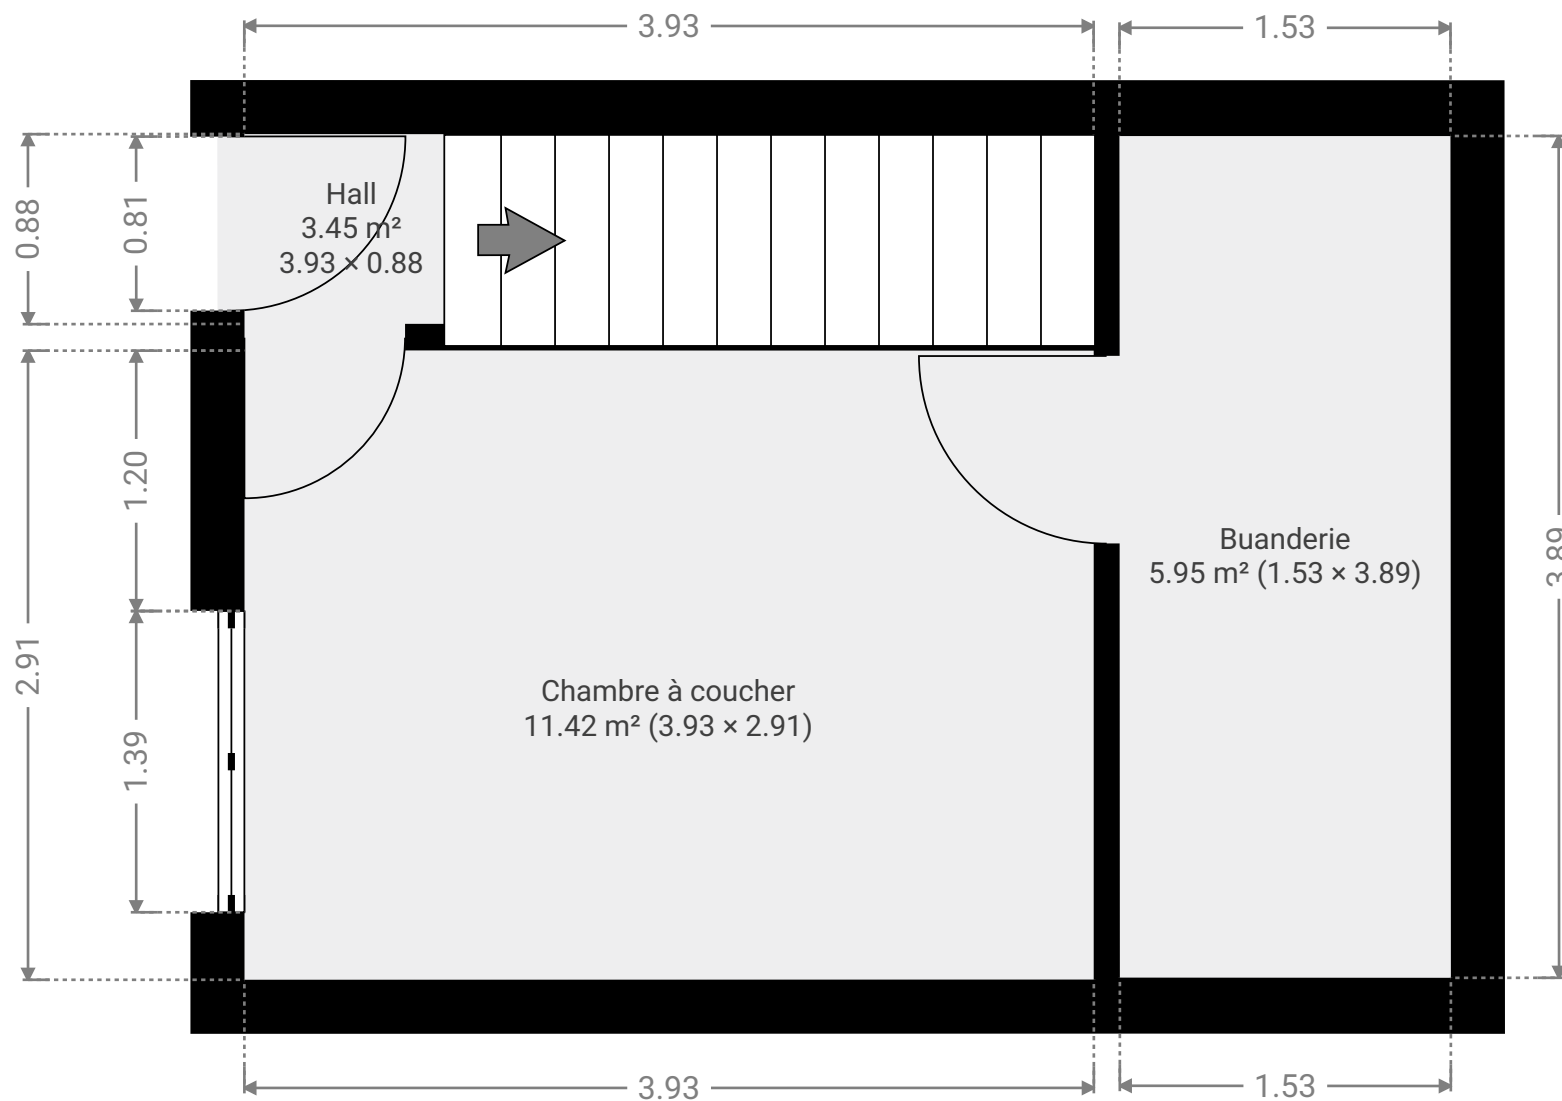

CE PLAN EST FOURNI EN L'ETAT SANS GARANTIE D'AUCUNE SORTIE, SENSOPIA N'ACCORDE AUCUNE GARANTIE, Y COMPRIS, SANS S'Y LIMITER, DES GARANTIES QUANT À LA QUALITE ET À LA PRÉCISION DES DIMENSIONS.

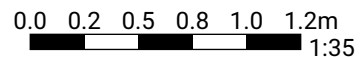


rue Bois l'Eveques 86
HERSTAL


ENVOYÉ PAR
IMMOBILIERE BERTHOLOME

CRÉÉ LE
10 avril 2026

DÉTAILS
Surface totale : 80.72 m²
Surface habitable : 80.72 m²
Étages : 4
Pièces : 9

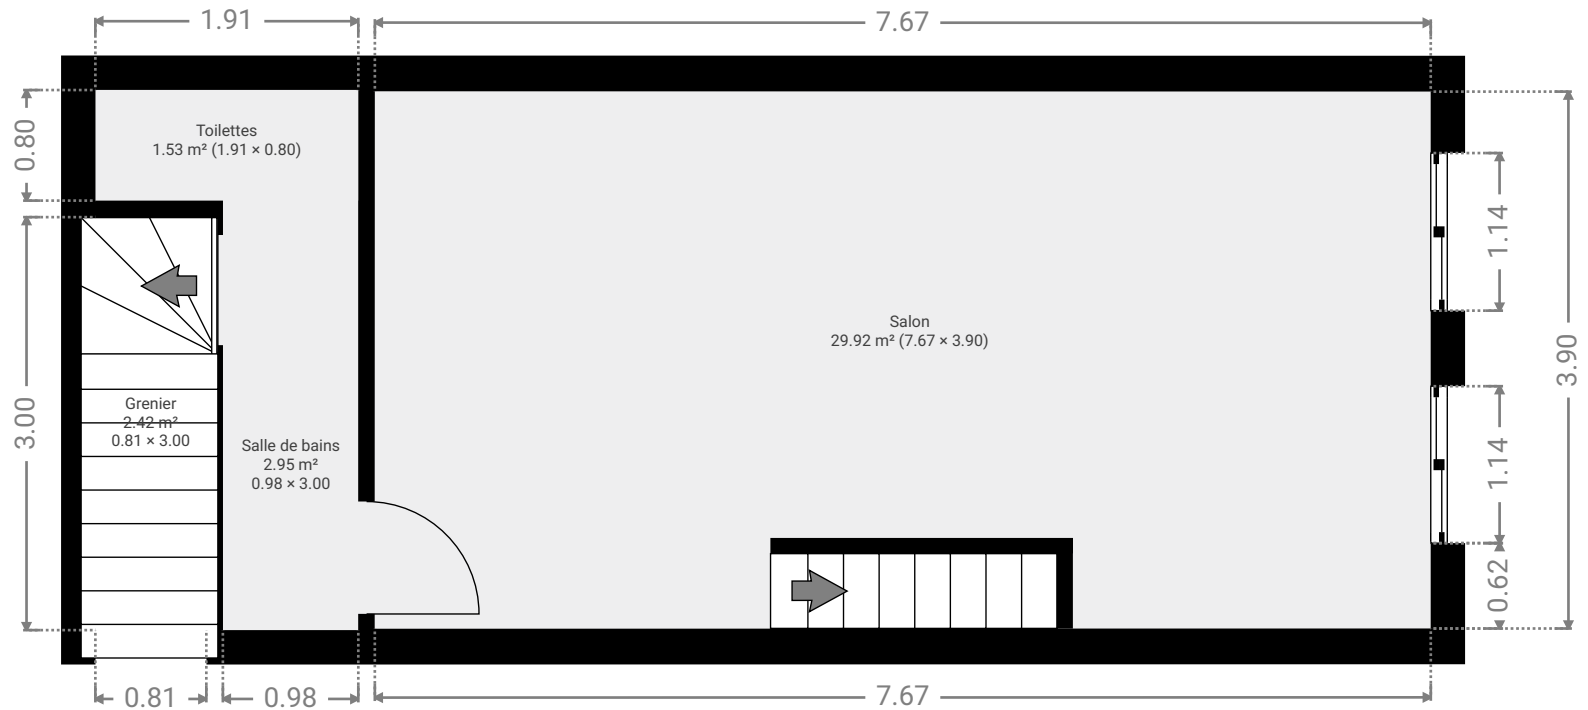

CE PLAN EST FOURNI EN L'ETAT SANS
GARANTIE D'AUCUNE SORTIE, SENSOPIA
N'ACCORDE AUCUNE GARANTIE, Y COMPRIS,
SANS S'Y LIMITER, DES GARANTIES QUANT À LA
QUALITE ET À LA PRÉCISION DES DIMENSIONS.

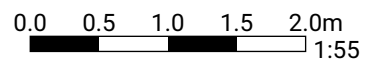

**rue Bois l'Eveques 86
HERSTAL**

ENVOYÉ PAR
IMMOBILIERE BERTHOLOME

CRÉÉ LE
10 avril 2026


DÉTAILS
Surface totale : 80.72 m²
Surface habitable : 80.72 m²
Étages : 4
Pièces : 9

CE PLAN EST FOURNI EN L'ETAT SANS
GARANTIE D'AUCUNE SORTE. SENSOPIA
N'ACCORDE AUCUNE GARANTIE, Y COMPRIS,
SANS S'Y LIMITER, DES GARANTIES QUANT À LA
QUALITE ET À LA PRÉCISION DES DIMENSIONS.

0.0 0.2 0.5 0.8 1.0m
1:29

▼ 2e étage

SURFACE TOTALE : 18.64 m² • SURFACE HABITABLE : 18.64 m² • PIÈCES : 1

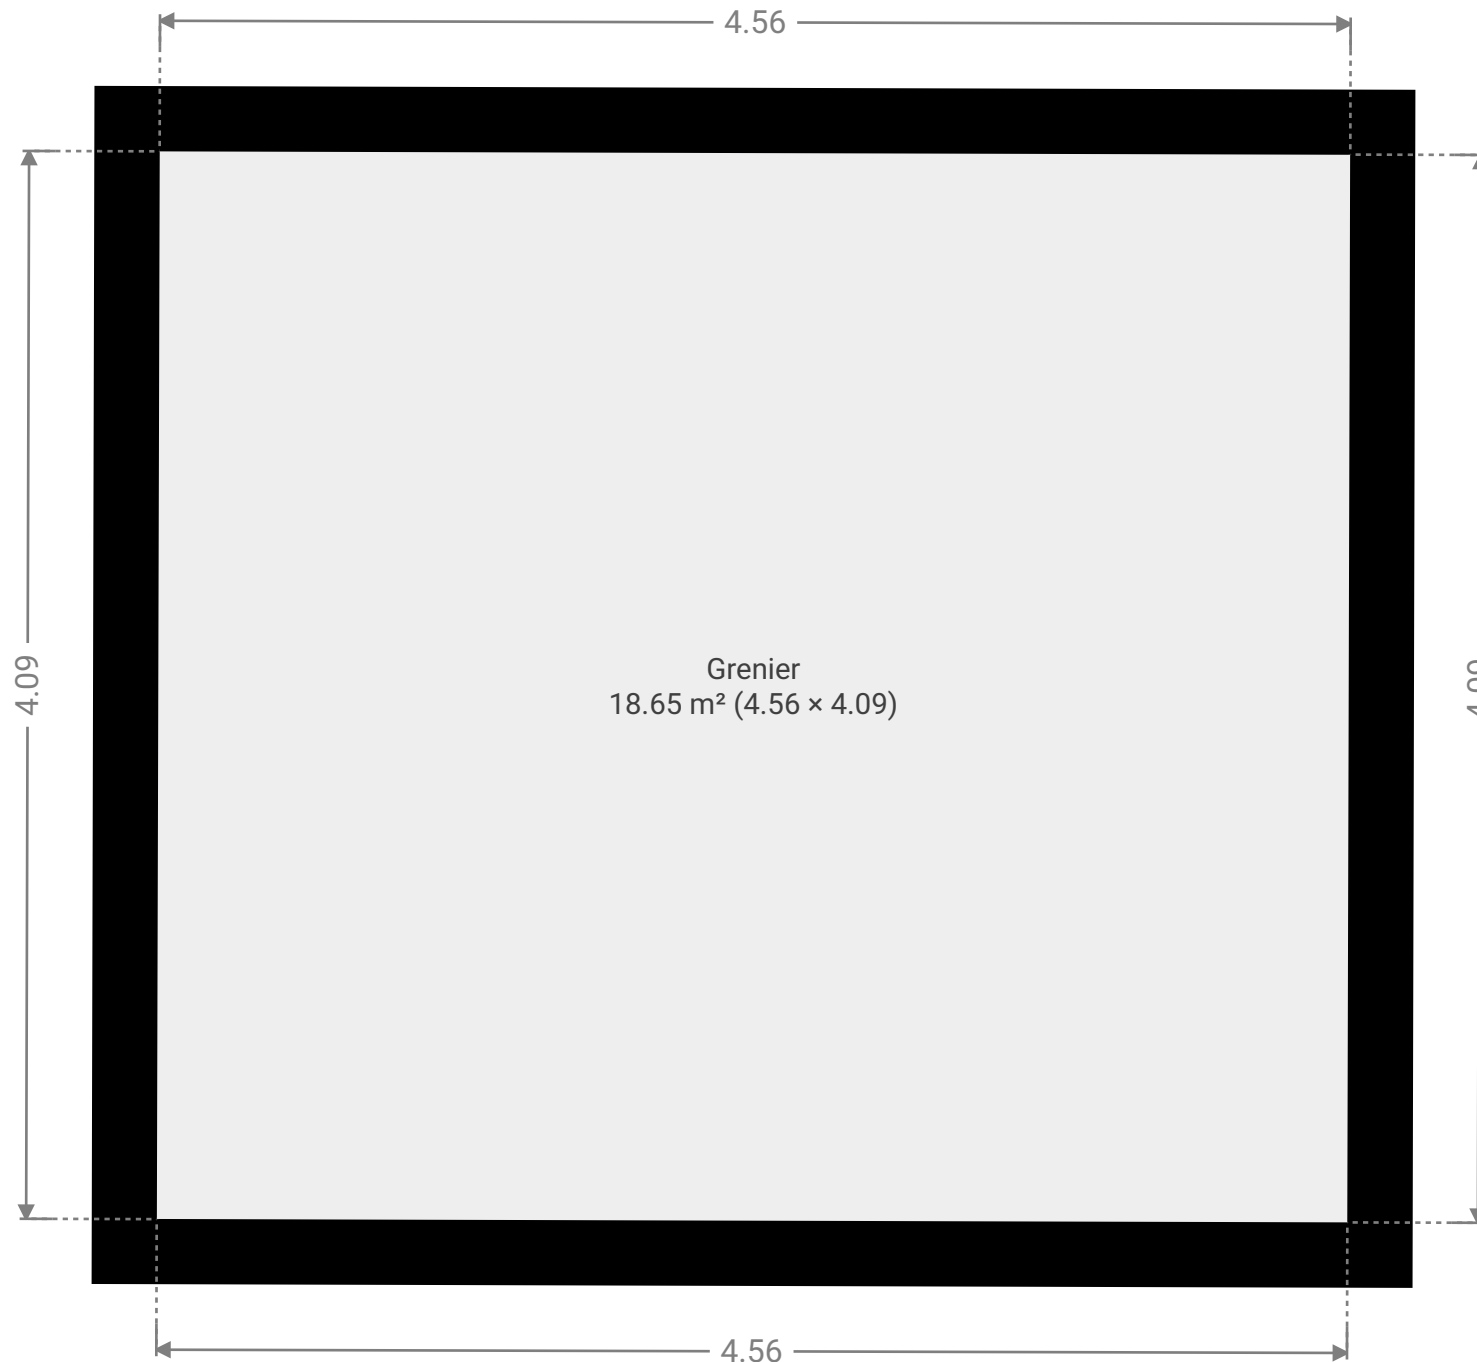


**rue Bois l'Eveques 86
HERSTAL**

ENVOYÉ PAR
IMMOBILIERE BERTHOLOME

CRÉÉ LE
10 avril 2026

DÉTAILS
Surface totale : 80.72 m²
Surface habitable : 80.72 m²
Étages : 4
Pièces : 9

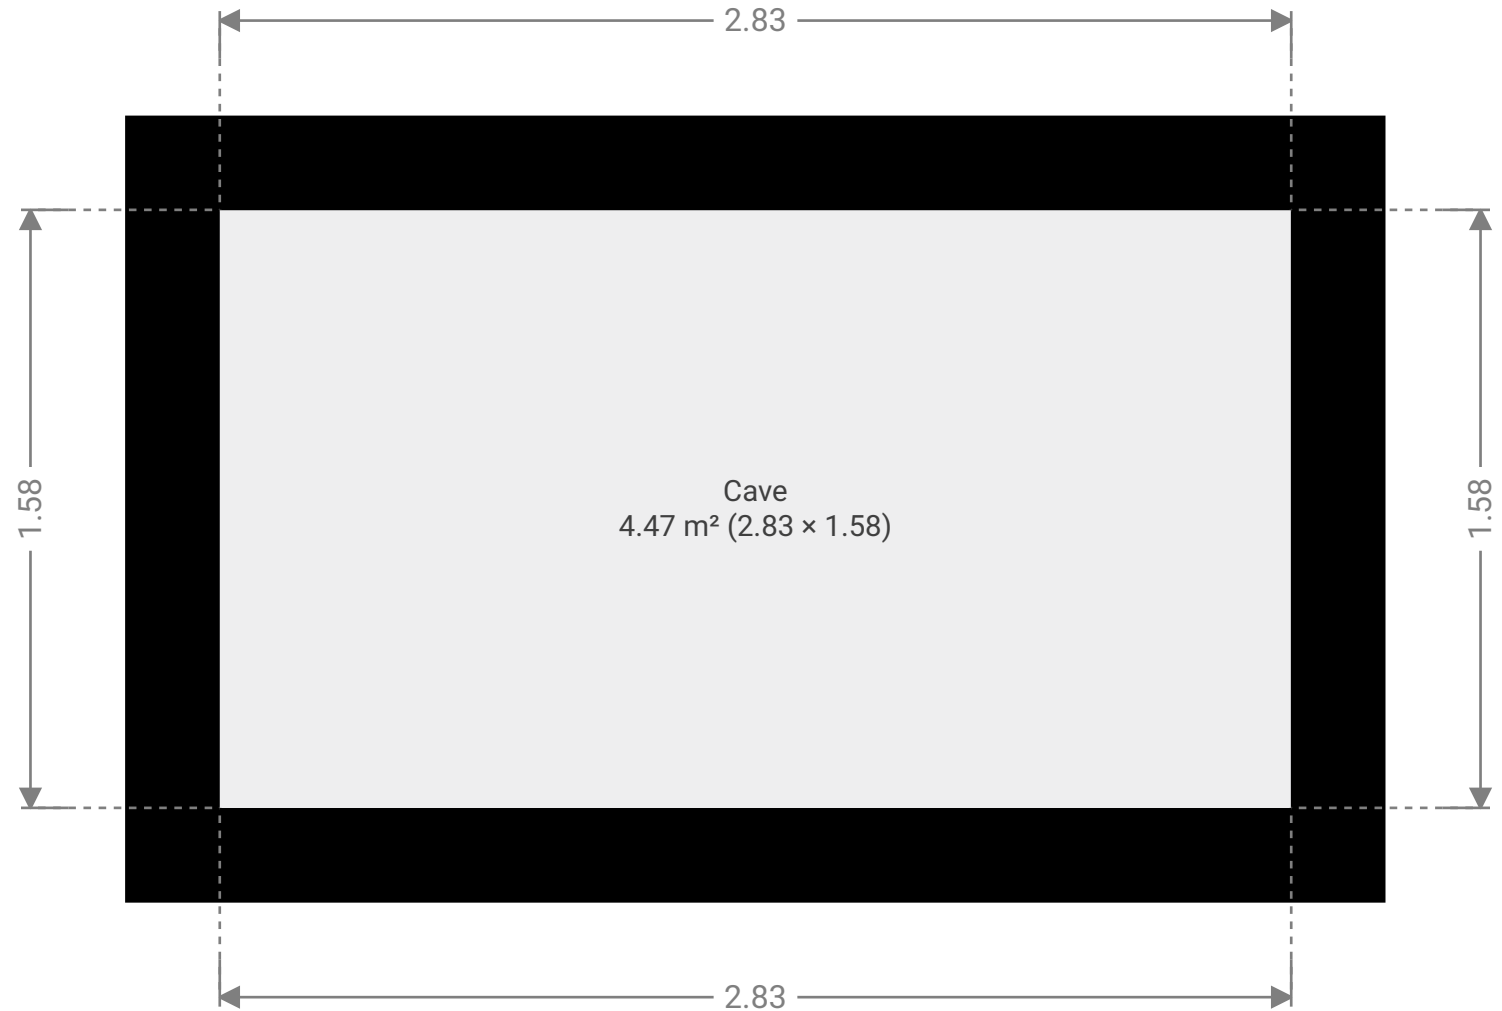

CE PLAN EST FOURNI EN L'ETAT SANS
GARANTIE D'AUCUNE SORTE. SENSOPIA
N'ACCORDE AUCUNE GARANTIE, Y COMPRIS,
SANS S'Y LIMITER, DES GARANTIES QUANT À LA
QUALITE ET À LA PRÉCISION DES DIMENSIONS.

