


**Rue du Parc 25**


ENVOYÉ PAR  
IMMOBILIERE BERTHOLOME

CRÉÉ LE  
6 mai 2026

DÉTAILS  
Surface totale : 199.25 m<sup>2</sup>  
Surface habitable : 144.49 m<sup>2</sup>  
Étages : 3  
Pièces : 17

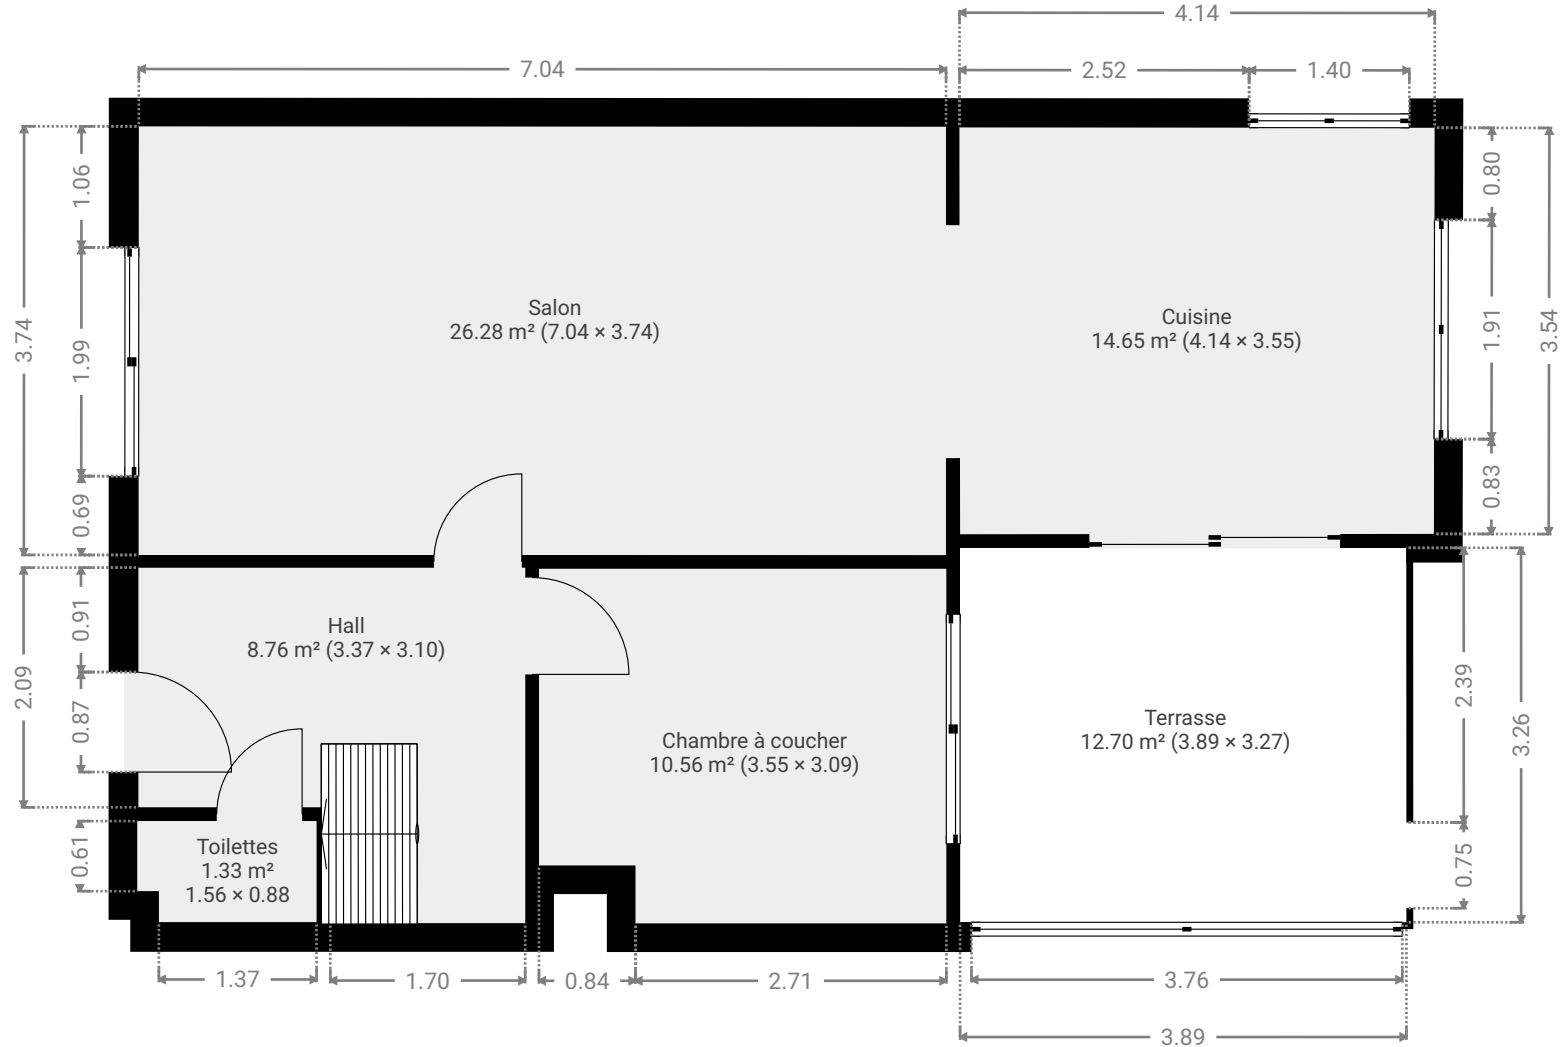

CE PLAN EST FOURNI EN L'ETAT SANS GARANTIE D'AUCUNE SORTIE. SENSOPIA N'ACCORDE AUCUNE GARANTIE, Y COMPRIS, SANS S'Y LIMITER, DES GARANTIES QUANT À LA QUALITE ET À LA PRÉCISION DES DIMENSIONS.

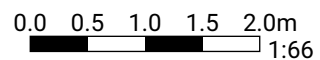


**Rue du Parc 25**


ENVOYÉ PAR  
IMMOBILIERE BERTHOLOME

CRÉÉ LE  
6 mai 2026

DÉTAILS  
Surface totale : 199.25 m<sup>2</sup>  
Surface habitable : 144.49 m<sup>2</sup>  
Étages : 3  
Pièces : 17

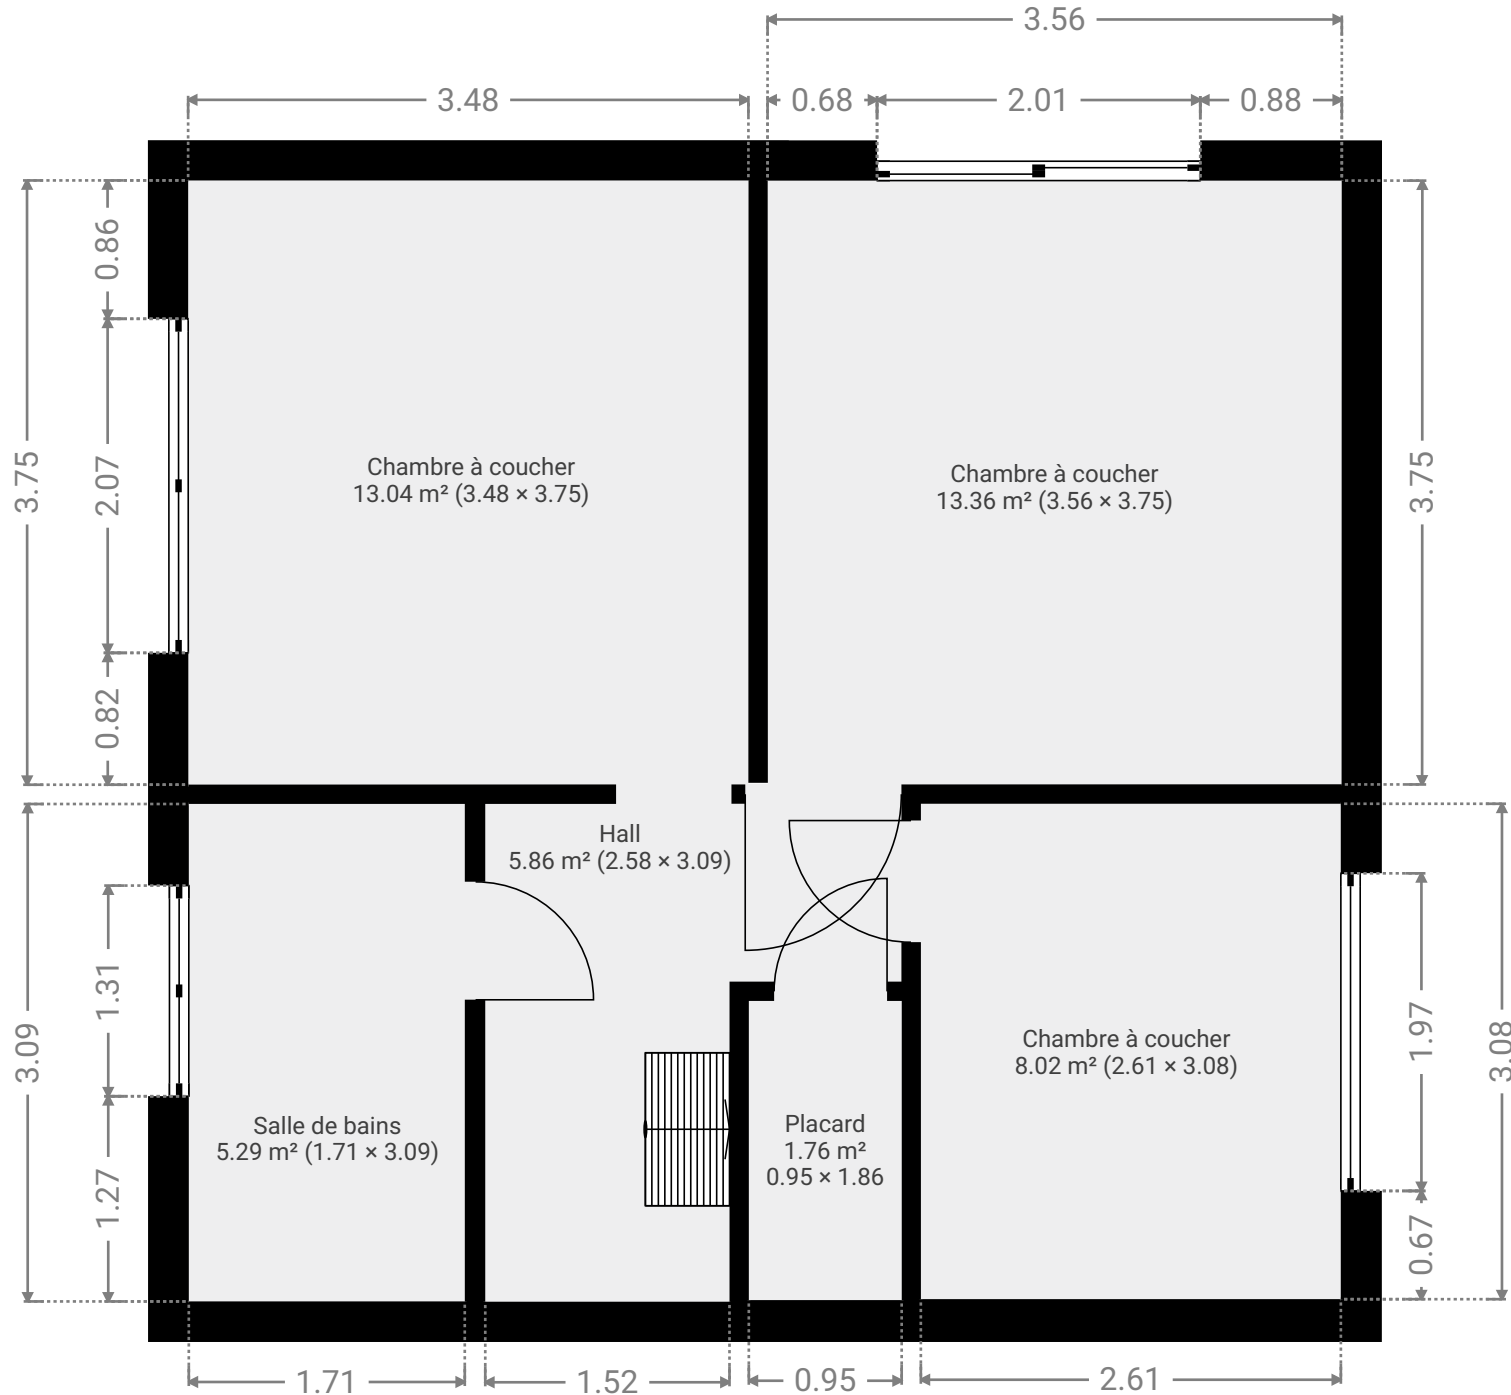

CE PLAN EST FOURNI EN L'ETAT SANS GARANTIE D'AUCUNE SORTIE. SENSOPIA N'ACCORDE AUCUNE GARANTIE, Y COMPRIS, SANS S'Y LIMITER, DES GARANTIES QUANT À LA QUALITE ET À LA PRÉCISION DES DIMENSIONS.

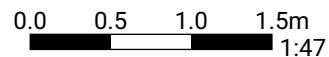


**Rue du Parc 25**

ENVOYÉ PAR  
IMMOBILIERE BERTHOLOME

CRÉÉ LE  
6 mai 2026

DÉTAILS  
Surface totale : 199.25 m<sup>2</sup>  
Surface habitable : 144.49 m<sup>2</sup>  
Étages : 3  
Pièces : 17

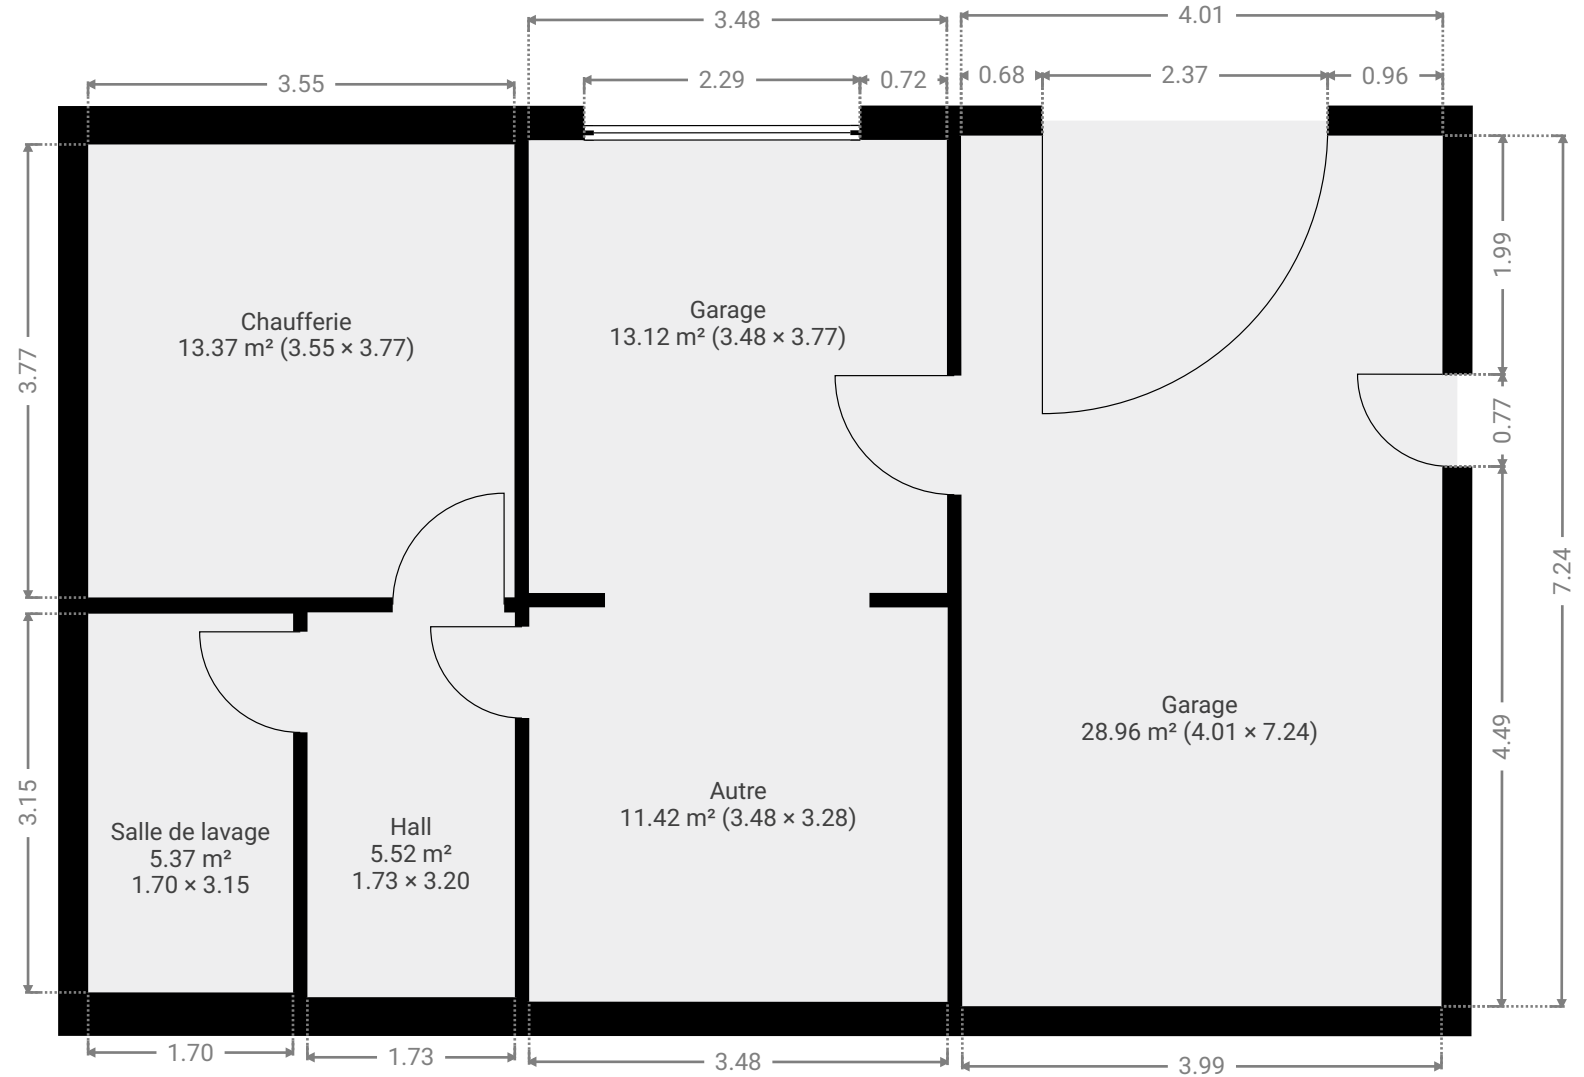

CE PLAN EST FOURNI EN L'ETAT SANS GARANTIE D'AUCUNE SORTIE, SENSOPIA N'ACCORDE AUCUNE GARANTIE, Y COMPRIS, SANS S'Y LIMITER, DES GARANTIES QUANT À LA QUALITE ET À LA PRÉCISION DES DIMENSIONS.

