


Rue des kessales 63 4101
JEMEPPE-SUR-MEUSE


ENVOYÉ PAR
IMMOBILIERE BERTHOLOME

CRÉÉ LE
28 avril 2026

DÉTAILS
Surface totale : 156.62 m²
Surface habitable : 153.27 m²
Étages : 4
Pièces : 11

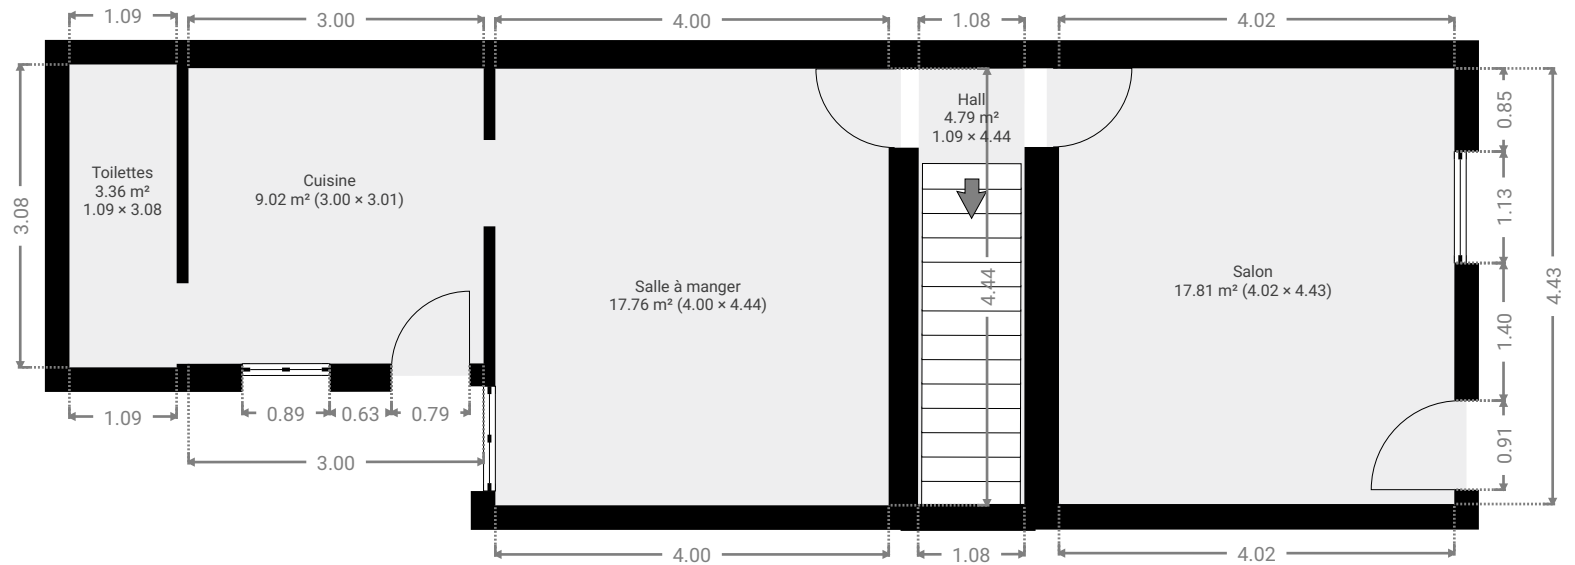

CE PLAN EST FOURNI EN L'ETAT SANS
GARANTIE D'AUCUNE SORTIE, SENSOPIA
N'ACCORDE AUCUNE GARANTIE, Y COMPRIS,
SANS S'Y LIMITER, DES GARANTIES QUANT À LA
QUALITE ET À LA PRÉCISION DES DIMENSIONS.

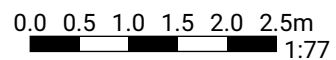


Rue des kessales 63 4101
JEMEPPE-SUR-MEUSE


ENVOYÉ PAR
IMMOBILIERE BERTHOLOME

CRÉÉ LE
28 avril 2026

DÉTAILS
Surface totale : 156.62 m²
Surface habitable : 153.27 m²
Étages : 4
Pièces : 11

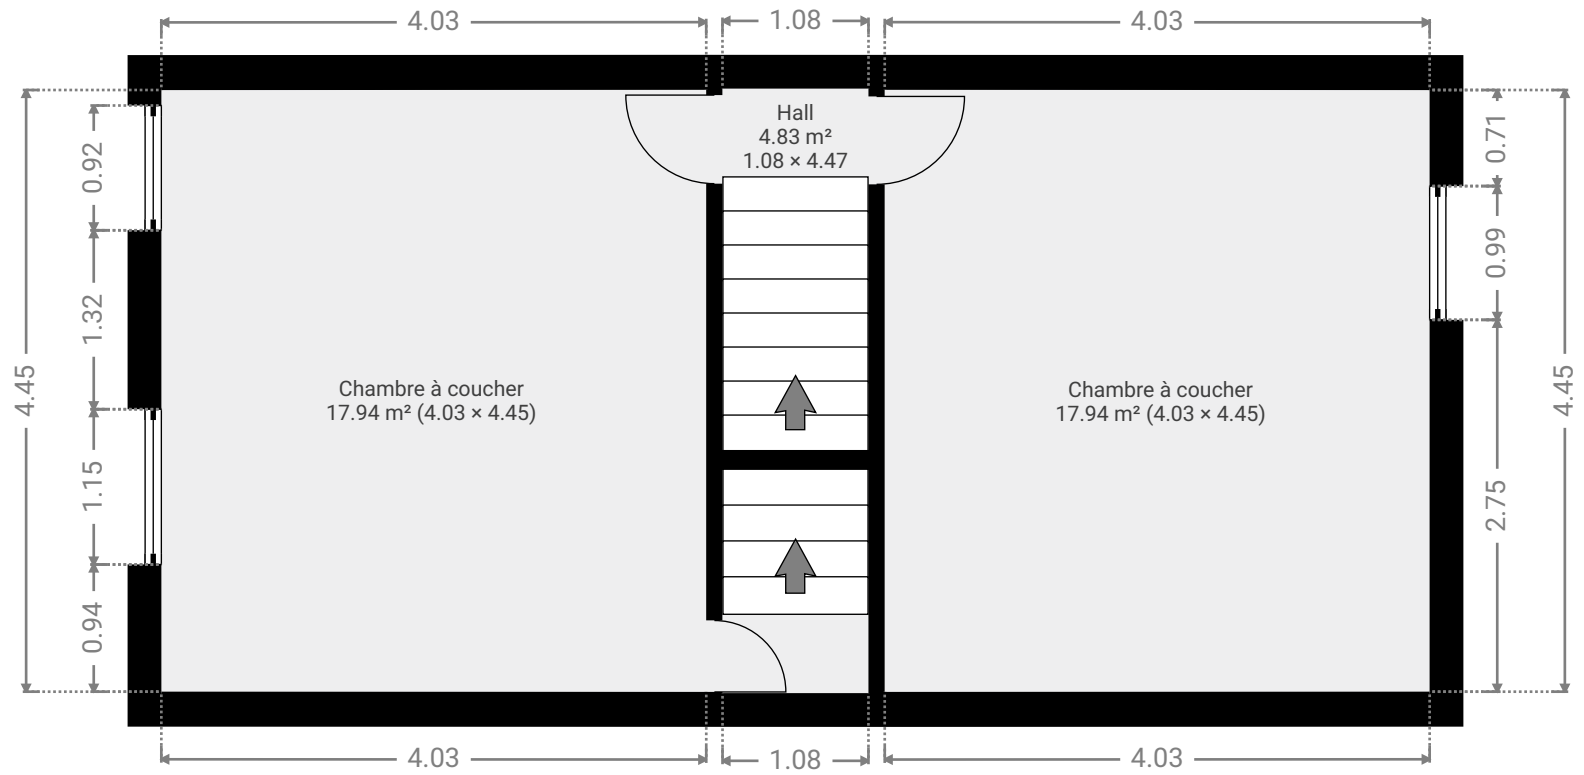

CE PLAN EST FOURNI EN L'ETAT SANS
GARANTIE D'AUCUNE SORTE. SENSOPIA
N'ACCORDE AUCUNE GARANTIE, Y COMPRIS,
SANS S'Y LIMITER, DES GARANTIES QUANT À LA
QUALITE ET À LA PRÉCISION DES DIMENSIONS.

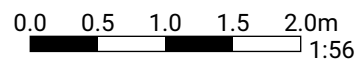


Rue des kessales 63 4101
JEMEPPE-SUR-MEUSE


ENVOYÉ PAR
IMMOBILIERE BERTHOLOME

CRÉÉ LE
28 avril 2026

DÉTAILS
Surface totale : 156.62 m²
Surface habitable : 153.27 m²
Étages : 4
Pièces : 11

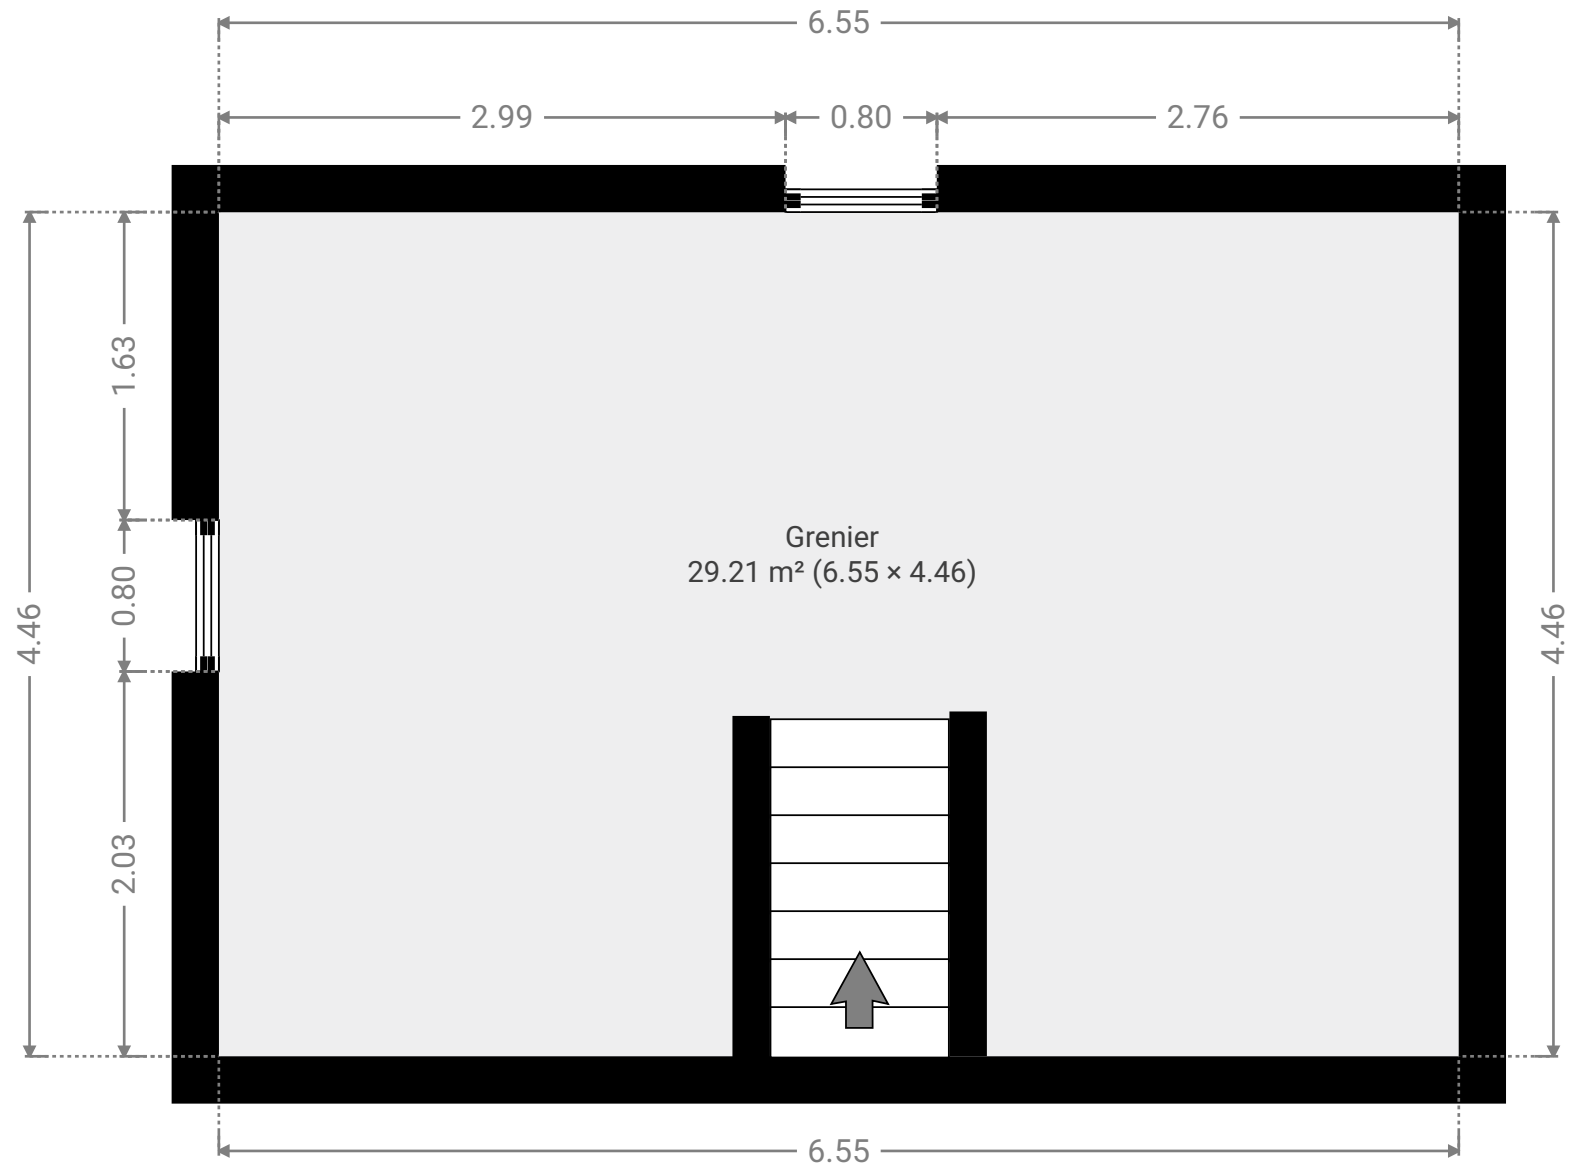

CE PLAN EST FOURNI EN L'ETAT SANS
GARANTIE D'AUCUNE SORTE. SENSOPIA
N'ACCORDE AUCUNE GARANTIE, Y COMPRIS,
SANS S'Y LIMITER, DES GARANTIES QUANT À LA
QUALITE ET À LA PRÉCISION DES DIMENSIONS.

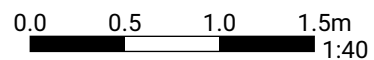


**Rue des kessales 63 4101
JEMEPPE-SUR-MEUSE**

ENVOYÉ PAR
IMMOBILIERE BERTHOLOME

CRÉÉ LE
28 avril 2026

DÉTAILS
Surface totale : 156.62 m²
Surface habitable : 153.27 m²
Étages : 4
Pièces : 11

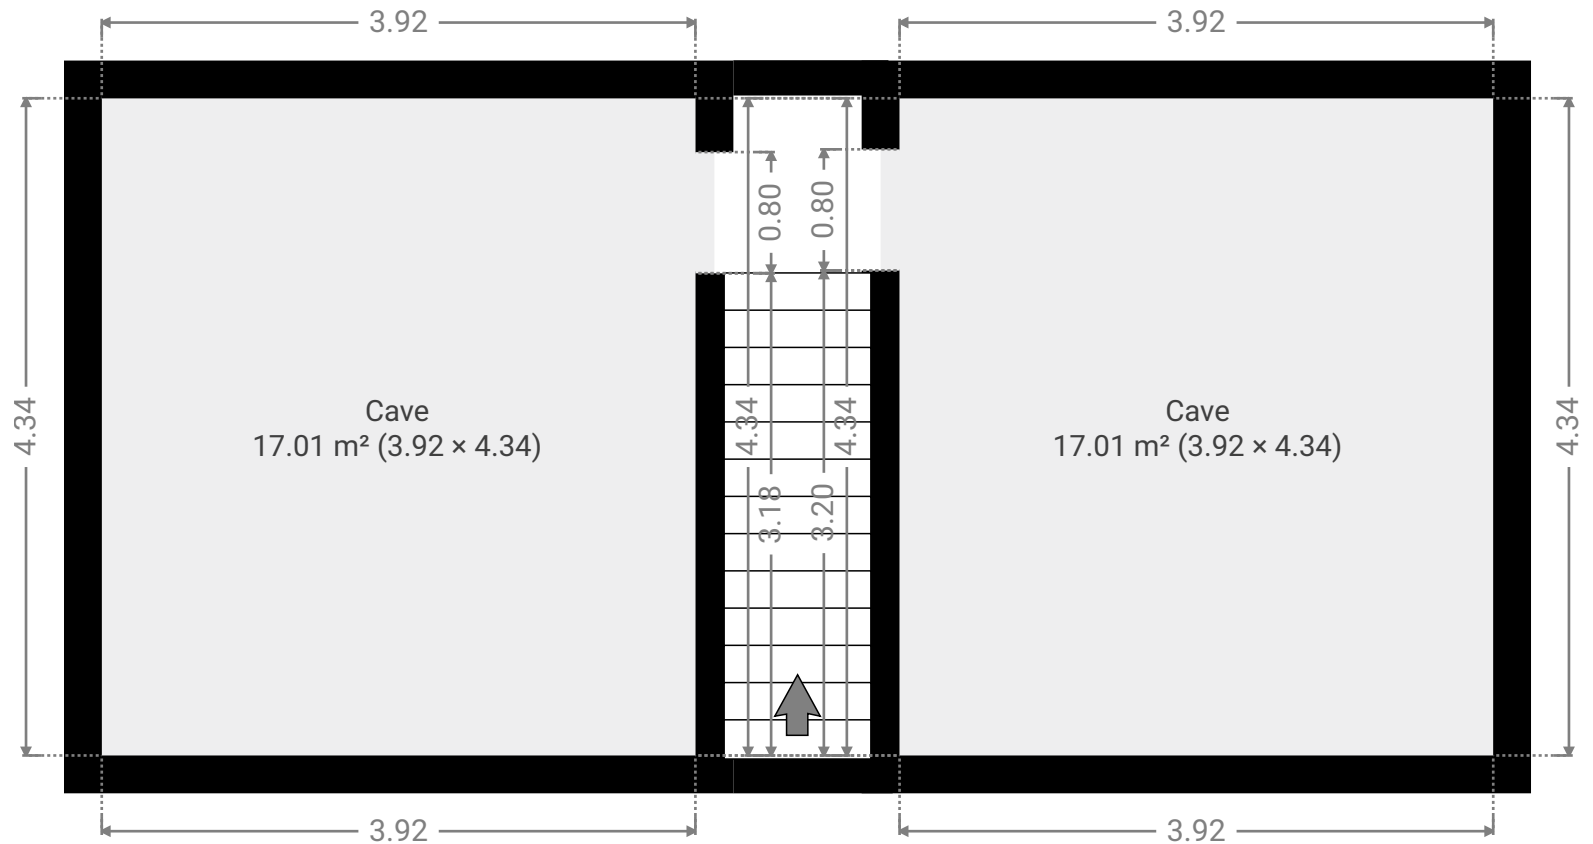

CE PLAN EST FOURNI EN L'ETAT SANS
GARANTIE D'AUCUNE SORTE, SENSOPIA
N'ACCORDE AUCUNE GARANTIE, Y COMPRIS,
SANS S'Y LIMITER, DES GARANTIES QUANT À LA
QUALITE ET À LA PRÉCISION DES DIMENSIONS.

0.0 0.5 1.0 1.5m
1:50