


Mon nouveau projet

ENVOYÉ PAR
IMMOBILIERE BERTHOLOME


CRÉÉ LE
13 mai 2026

ADRESSE
Rue Vinève 25
4420 Saint-Nicolas
Région wallonne
BE

DÉTAILS
Surface totale : 89.34 m²
Surface habitable : 70.89 m²
Étages : 2
Pièces : 5

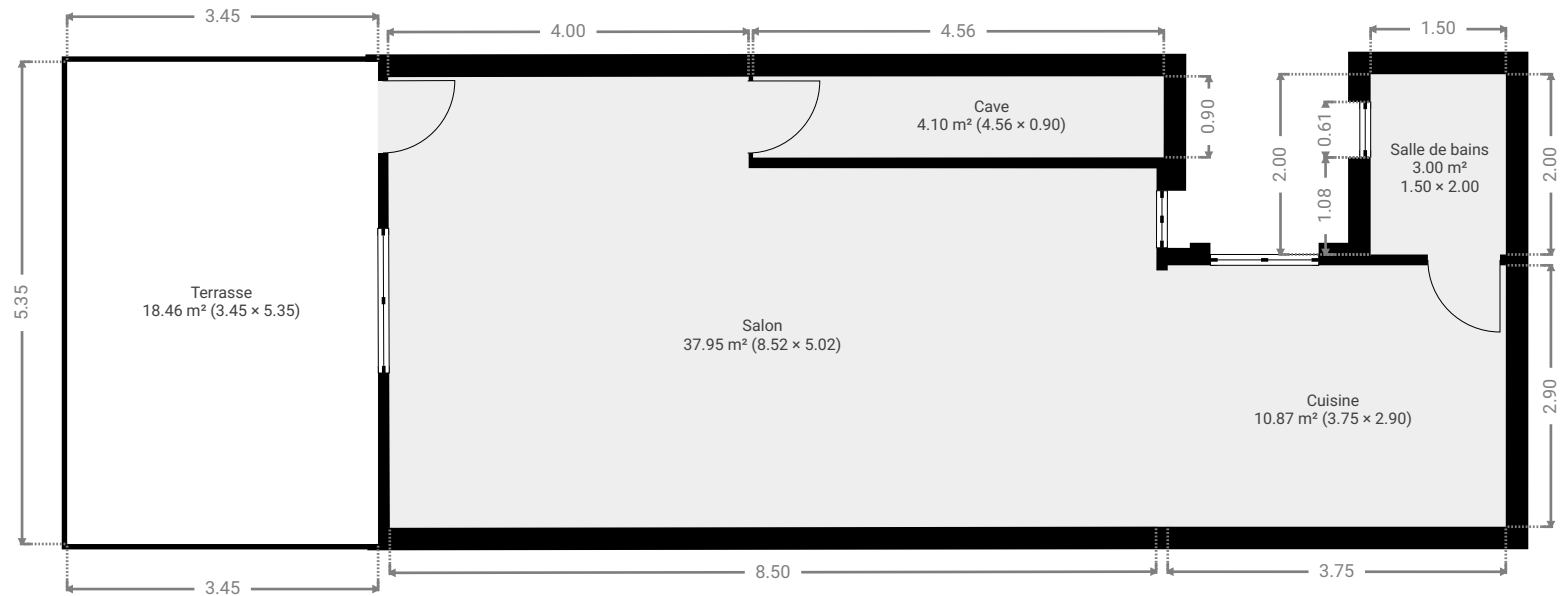

CE PLAN EST FOURNI EN L'ETAT SANS
GARANTIE D'AUCUNE SORTIE, SENSOPIA
N'ACCORDE AUCUNE GARANTIE, Y COMPRIS,
SANS S'Y LIMITER, DES GARANTIES QUANT À LA
QUALITE ET À LA PRÉCISION DES DIMENSIONS.

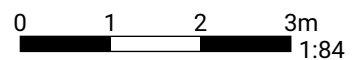


Mon nouveau projet

ENVOYÉ PAR
IMMOBILIERE BERTHOLOME

CRÉÉ LE
13 mai 2026

ADRESSE
Rue Vinève 25
4420 Saint-Nicolas
Région wallonne
BE

DÉTAILS
Surface totale : 89.34 m²
Surface habitable : 70.89 m²
Étages : 2
Pièces : 5

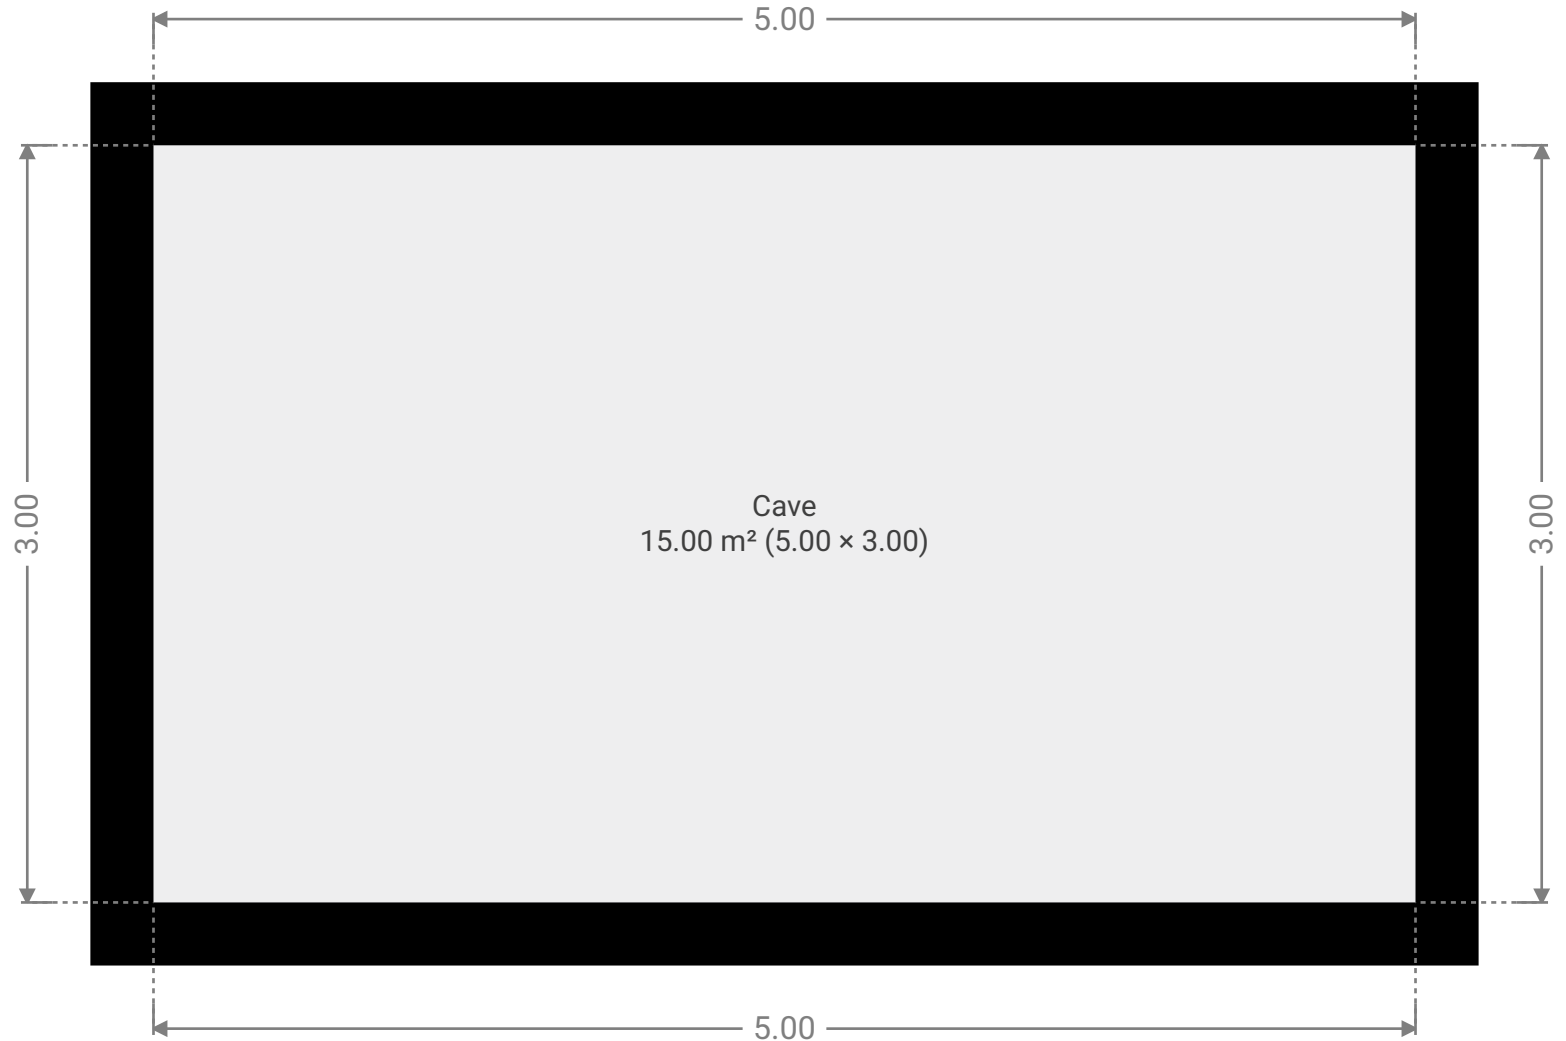

CE PLAN EST FOURNI EN L'ETAT SANS
GARANTIE D'AUCUNE SORTIE, SENSOPIA
N'ACCORDE AUCUNE GARANTIE, Y COMPRIS,
SANS S'Y LIMITER, DES GARANTIES QUANT À LA
QUALITE ET À LA PRÉCISION DES DIMENSIONS.

0.0 0.2 0.5 0.8 1.0m
1:30